

**Uchwała nr XLII/234/2013**  
**Rady Gminy Solec nad Wisłą**  
**z dnia 24.09.2013 r.**

w sprawie przeznaczenia do sprzedaży części nieruchomości nr ew. 1028/1 położonej w Przedmieściu Dalszym

Na podstawie art. 18 ust. 2 pkt. 9 lit. „a” ustawy z dnia 8 marca 1997 r. o samorządzie gminnym (tekst jednolity Dz. U. z 2001 r. Nr 142 poz. 1591 ze zm.<sup>1</sup>) w związku art.13 ust. 1 oraz art. 37 ust. 2 pkt. 6 ustawy z dnia 21 sierpnia 1997 r. o gospodarce nieruchomościami (tekst jednolity Dz. U z 1997 r. Nr 115 poz. 741 ze zm.<sup>2</sup>) Rada Gminy Solec nad Wisłą uchwala, co następuje:

§ 1

Przeznacza się do sprzedaży część nieruchomości o nr ew. 1028/1 położonej w Przedmieściu Dalszym stanowiącej własność Gminy Solec nad Wisłą (droga gminna), oznaczoną na załączniku graficznym do uchwały kolorem czerwonym, na wniosek Pana Adama Treli i Mariusza Samsel – właścicieli nieruchomości przyległych.

§ 2

Sprzedaż nieruchomości wym. w § 1 nastąpi w trybie bezprzetargowym z uwagi na to, iż zbycie zaznaczonej części nieruchomości poprawi warunki zagospodarowania nieruchomości przyległych tj. działki nr 673, której właścicielem jest Pan Adam Trela i działki 672, której właścicielem jest Pan Mariusz Samsel, a część nieruchomości przeznaczona do sprzedaży nie może stanowić odrębnej nieruchomości.

§ 3

Niniejsza uchwała stanowić będzie podstawę do przeprowadzenia podziału nieruchomości zgodnie z załącznikiem graficznym oraz sporządzenia wykazu nieruchomości przeznaczonych do sprzedaży, który zostanie podany do publicznej wiadomości.

§ 4

Wykonanie uchwały powierza się Wójtowi Gminy.

§ 5

Uchwała wchodzi w życie z dniem podjęcia.

PRZEWODNICZĄCY RADY

  
Marek Kiełoch

<sup>1</sup> Zmiany tekstu zostały ogłoszone: Dz.U. z 2001 r. Nr 142, poz. 1591; zm.: Dz.U. z r. 2002 Nr 23, poz.220, Nr 62, poz.558, Nr 113, poz.984, Nr 214, poz.1806; z r. 2003 Nr 80, poz.717, Nr 162, poz.1568; z r. 2002 Nr 153, poz.1271; z r. 2004 Nr 102, poz.1055, Nr 116, poz.1203; z r. 2002 Nr 214, poz.1806; z r.2005 Nr 172, poz.1441; z r. 2006 Nr 17, poz.128; z r. 2005 Nr 175, poz.1457; z r.2006 Nr 181, poz.1337; z r.2007 Nr 48, poz.327, Nr 138, poz.974, Nr 173, poz.1218; z r. 2008 Nr 180, poz.1111, Nr 223, poz.1458; z r. 2009 Nr 52, poz.420, Nr 157, poz.1241; z r. 2010 Nr 28, poz.142 i 146, Nr 106, poz.675, Nr 40, poz.230; z r. 2011 Nr 117, poz.679, Nr 134, poz.777, Nr 21, poz.113, Nr 217, poz.1281, Nr 149, poz.887; z r. 2012, poz.567.

<sup>2</sup> Zmiany tekstu zostały ogłoszone: Dz.U.2010.102.651; zm.: Dz.U. z r.2010 Nr 106, poz.675, Nr 143, poz.963, Nr 155, poz.1043, Nr 197, poz.1307, Nr 200, poz.1323; z r.2011 Nr 64, poz.341, Nr 115, poz.673, Nr 130, poz.762, Nr 106, poz.622, Nr 135, poz.789, Nr 129, poz.732, Nr 187, poz.1110, Nr 163, poz.981, Nr 224, poz.1337; z r.2012, poz.908 i 1256 i 951 i 1529 i 1429.

STAROSTWO POWIATOWE  
w LIPSKU

Powiatowy Ośrodek Dokumentacji  
Geodezyjnej i Kartograficznej  
27-300 Lipsko, ul. Rynek 1


Gmina: SALCZ M. WISKA

Obręb: PRZEDMIEŚCIE PAISZE

Kopia mapy: 1:1000

skala: 1:1000 nr ark. 155/234.012

Dokument niniejszy wykonał  
jeden z wykonawców  
do realizacji założenia robót  
geodezyjnych nr 448/2002

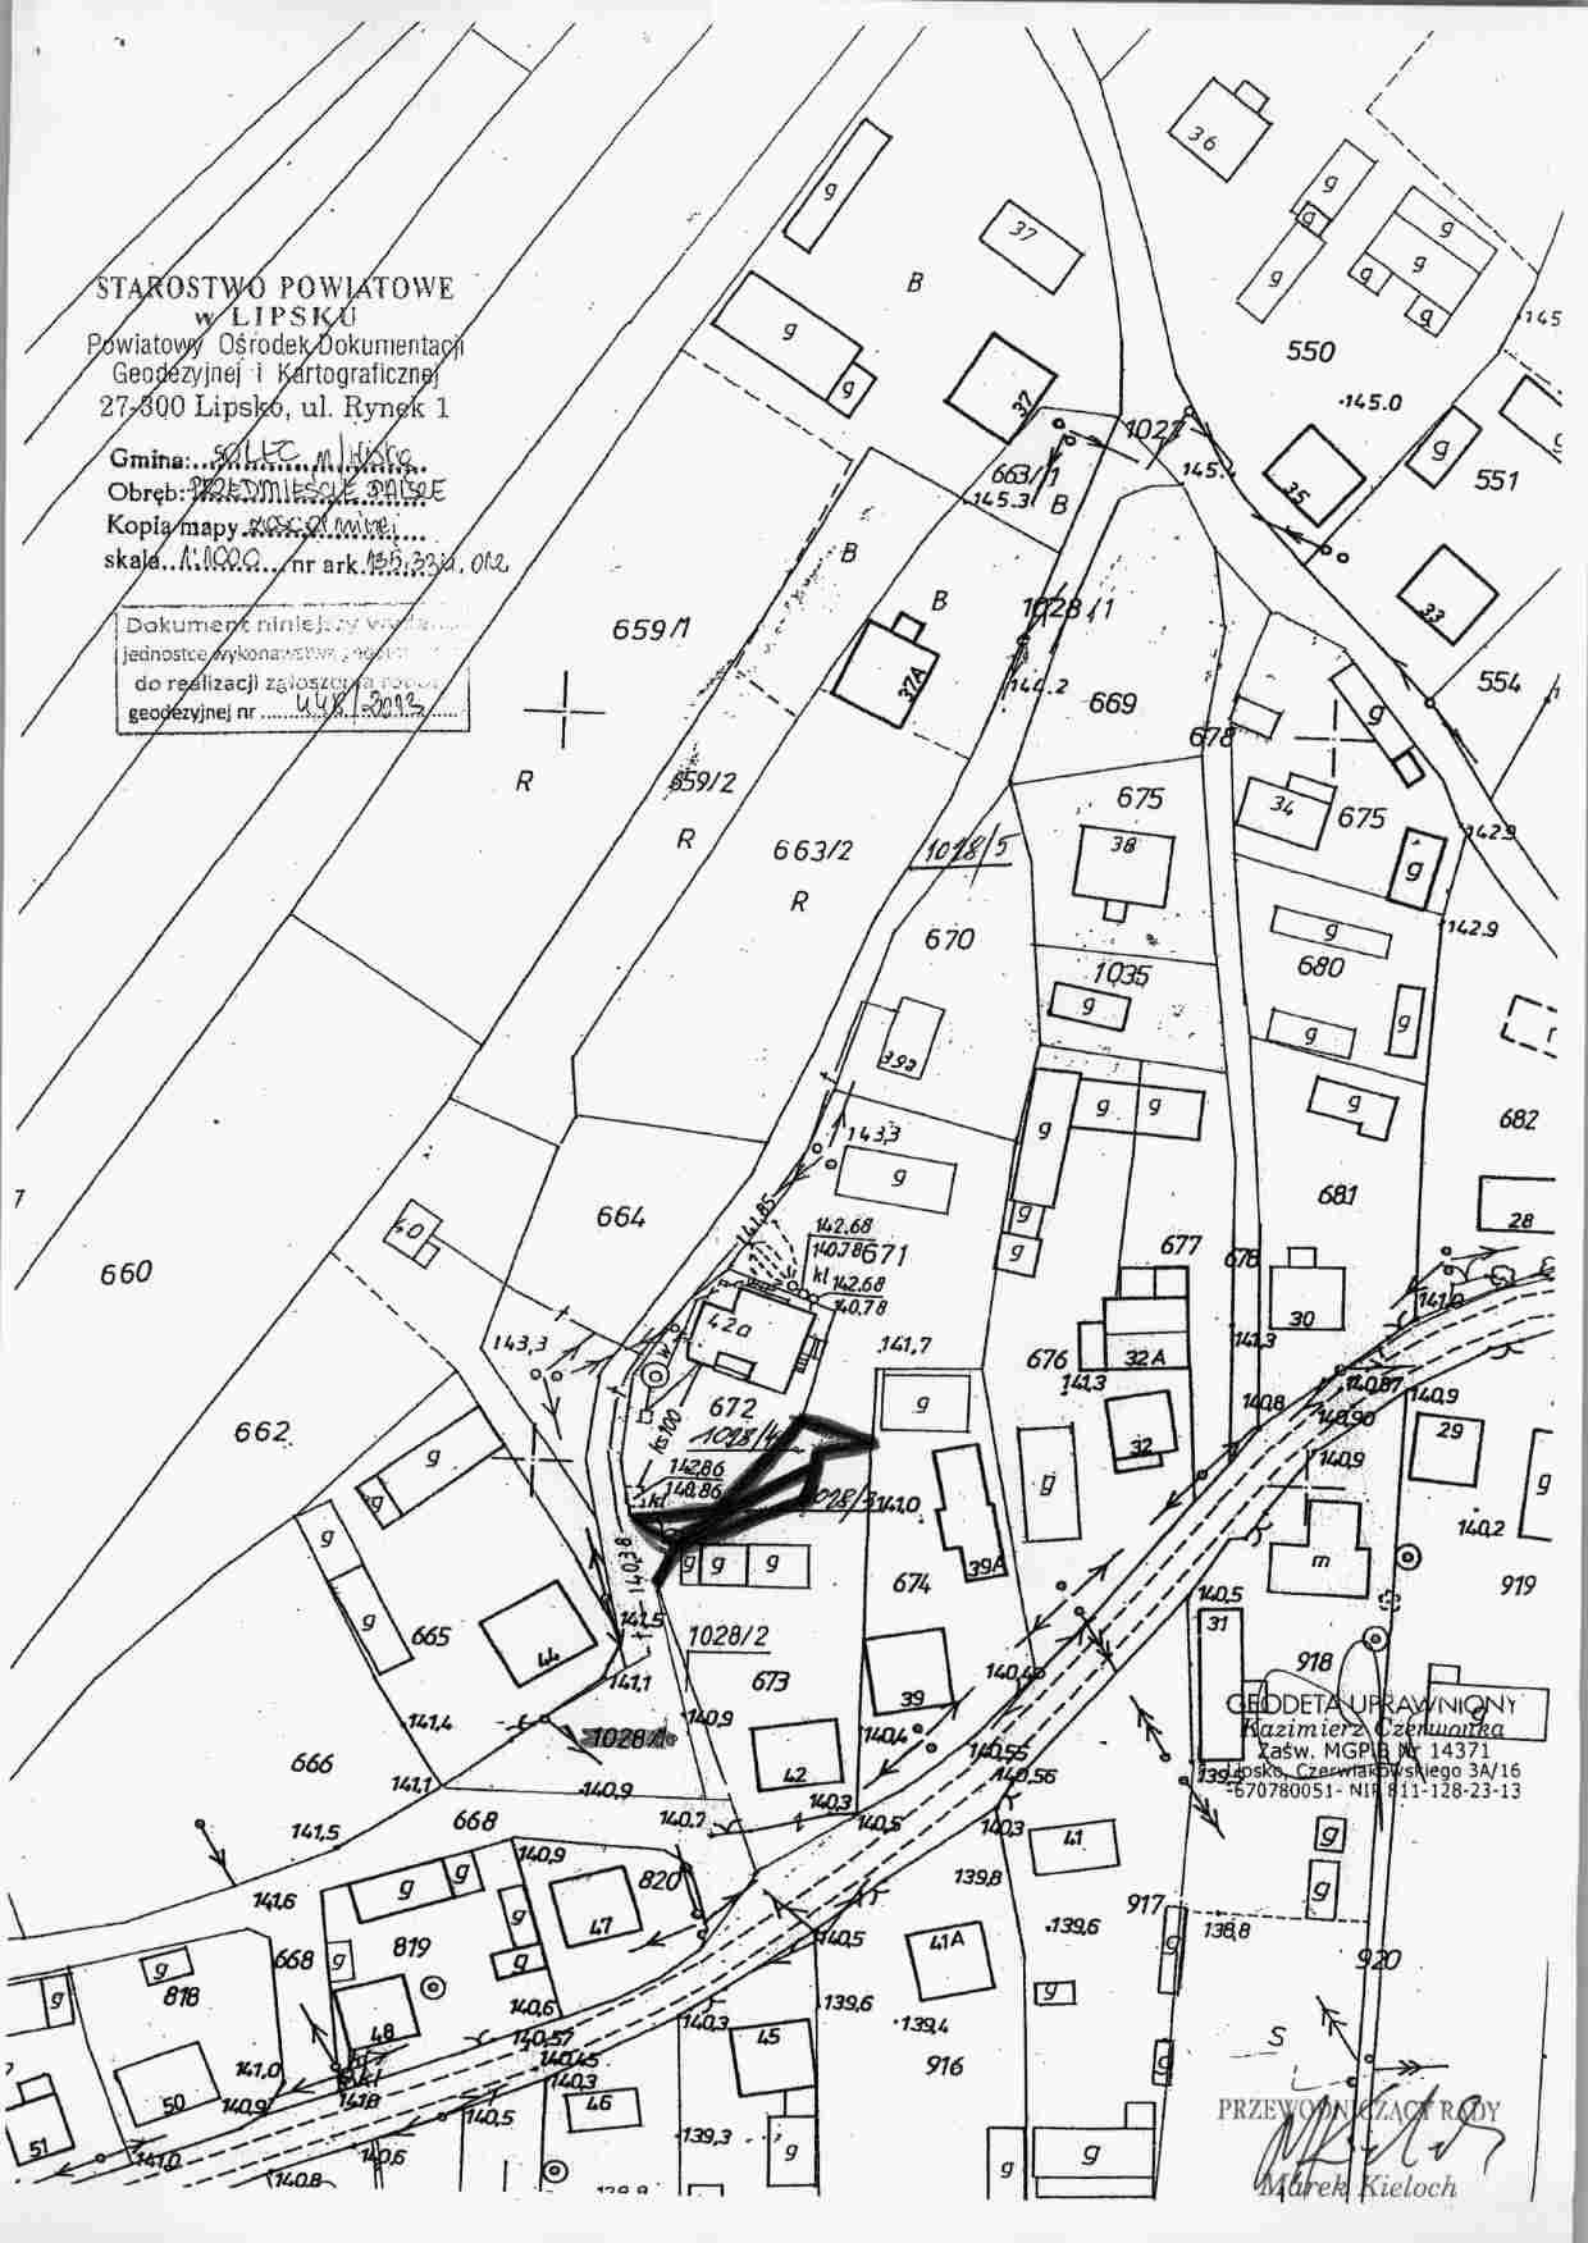

GEODETA UPRAWNIONY  
Kazimierz Czerniawka  
zaśw. MGPIB nr 14371  
Lipsko, Czerwińskiego 3A/16  
-570780051- NIP 811-128-23-13

PRZEWODNICZĄCY RÓDZ  
Marek Kieloch