




Przekrój A–A
km 0+0,00 do km 0+16,00

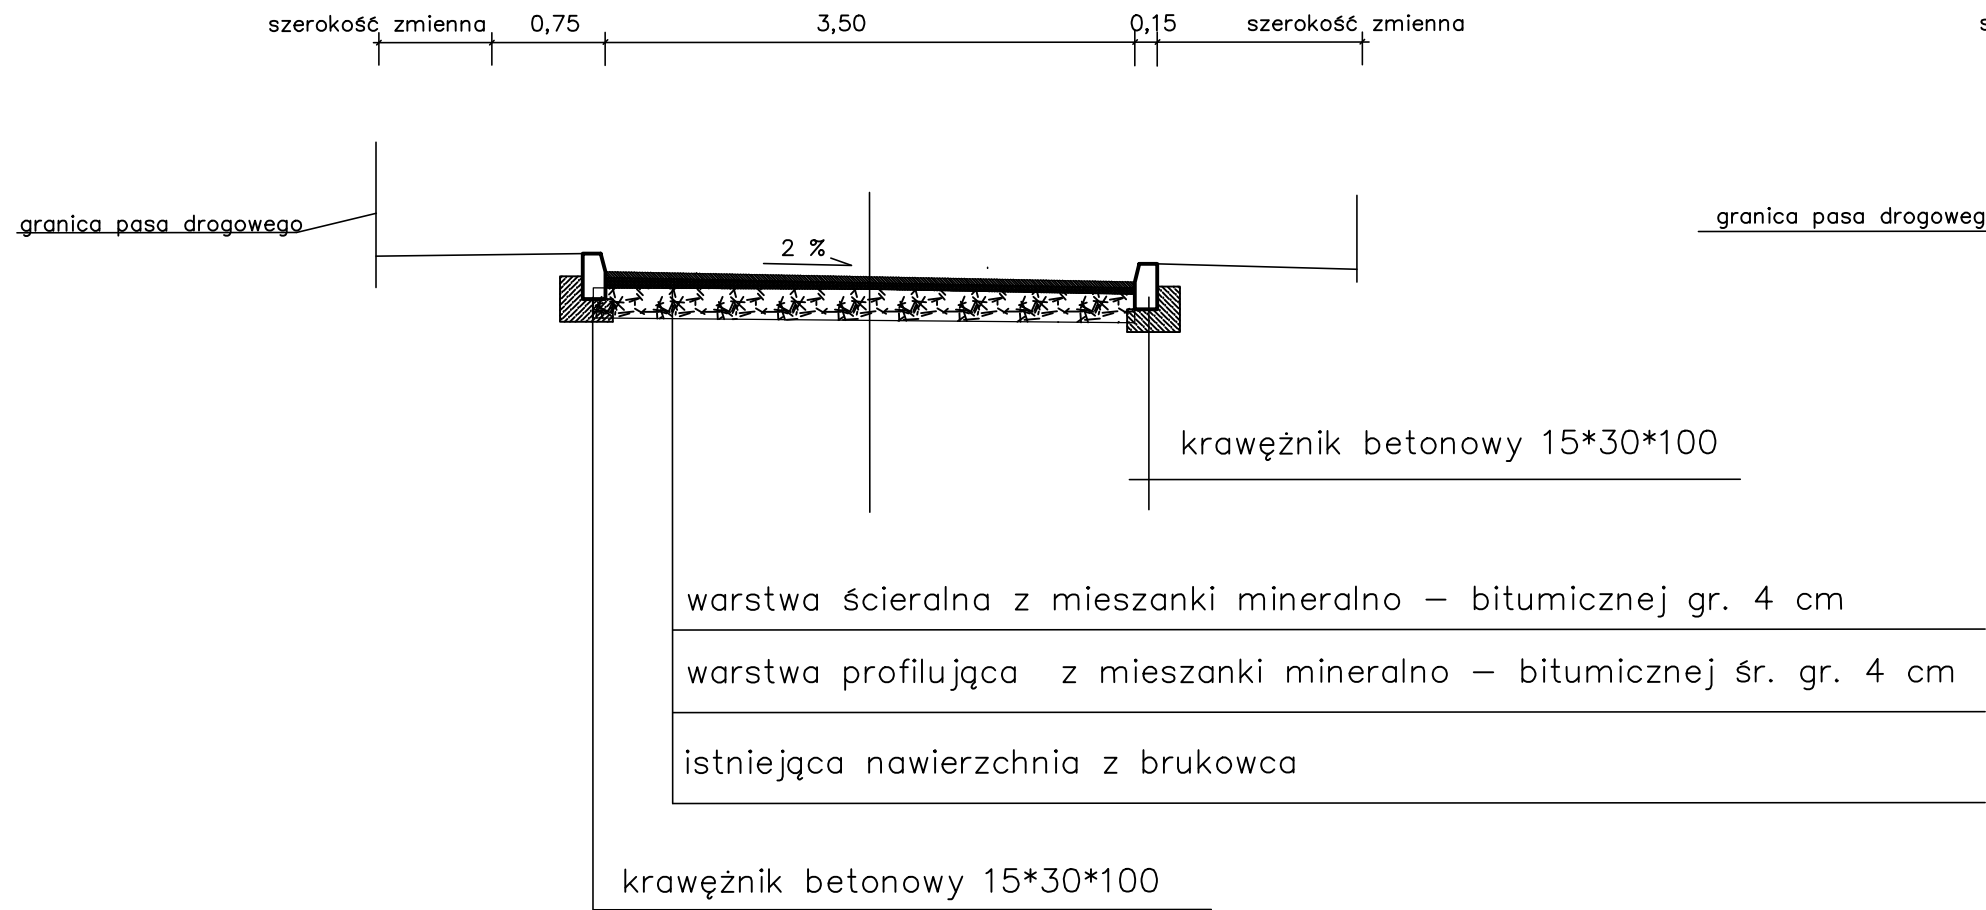

Przekrój B–B
km 0+16,00 do km 0+101,50

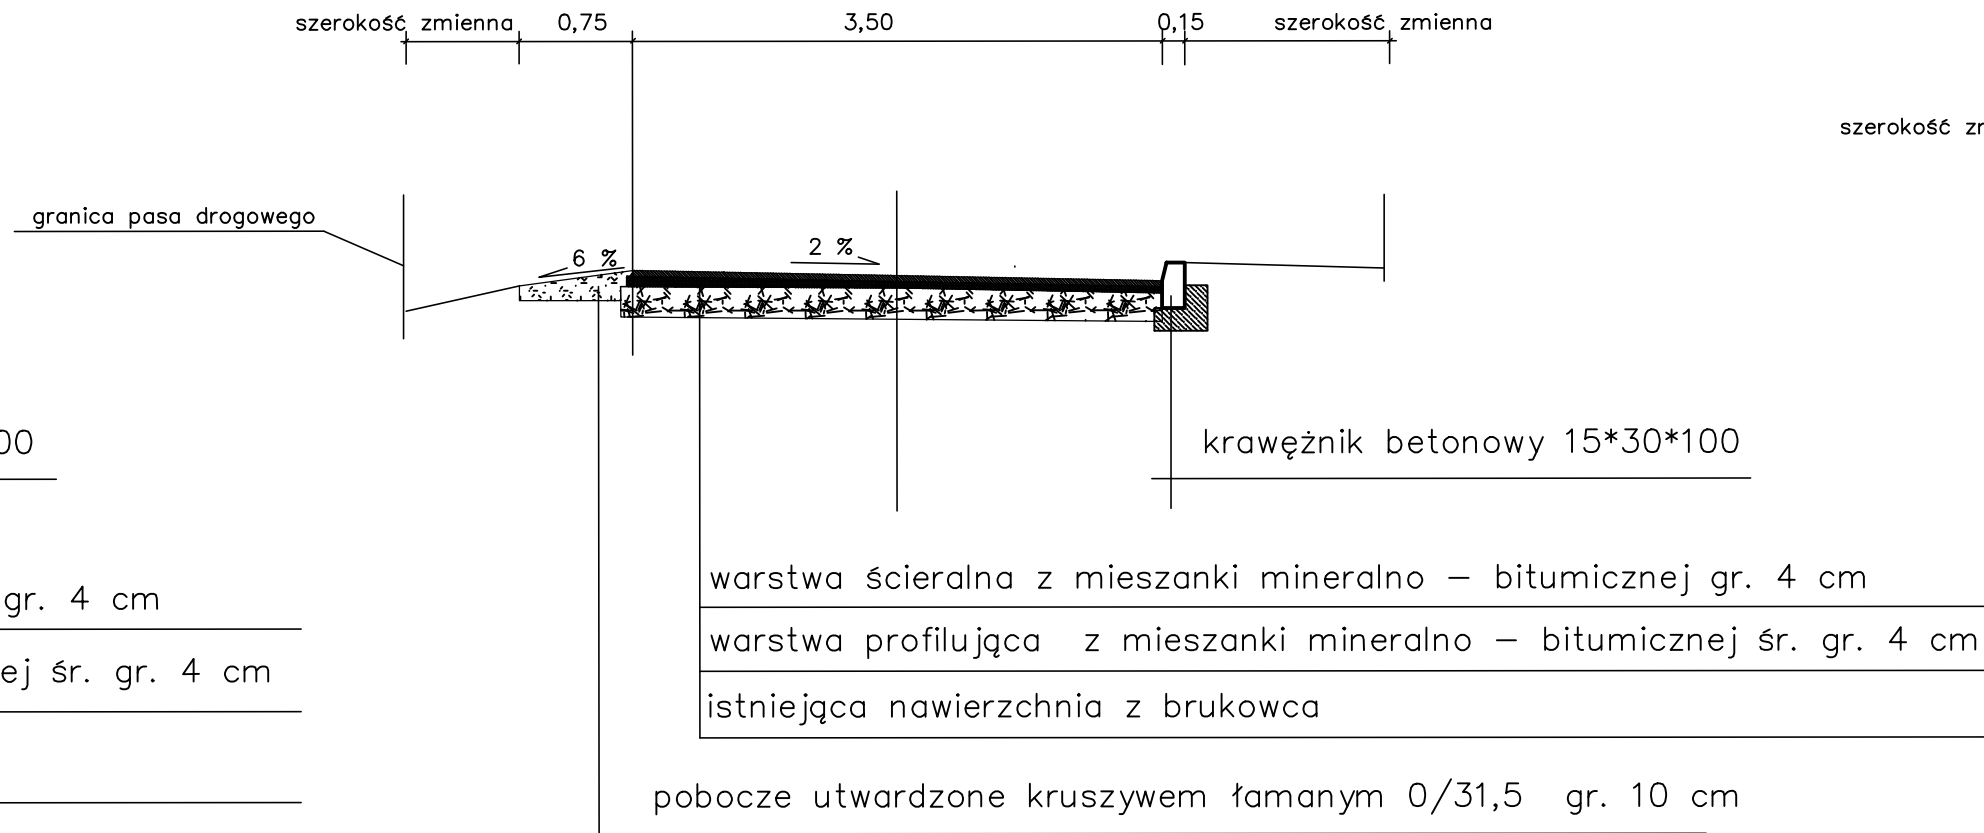

Przekrój C–C
km 0+101,50 do km 0+447,40

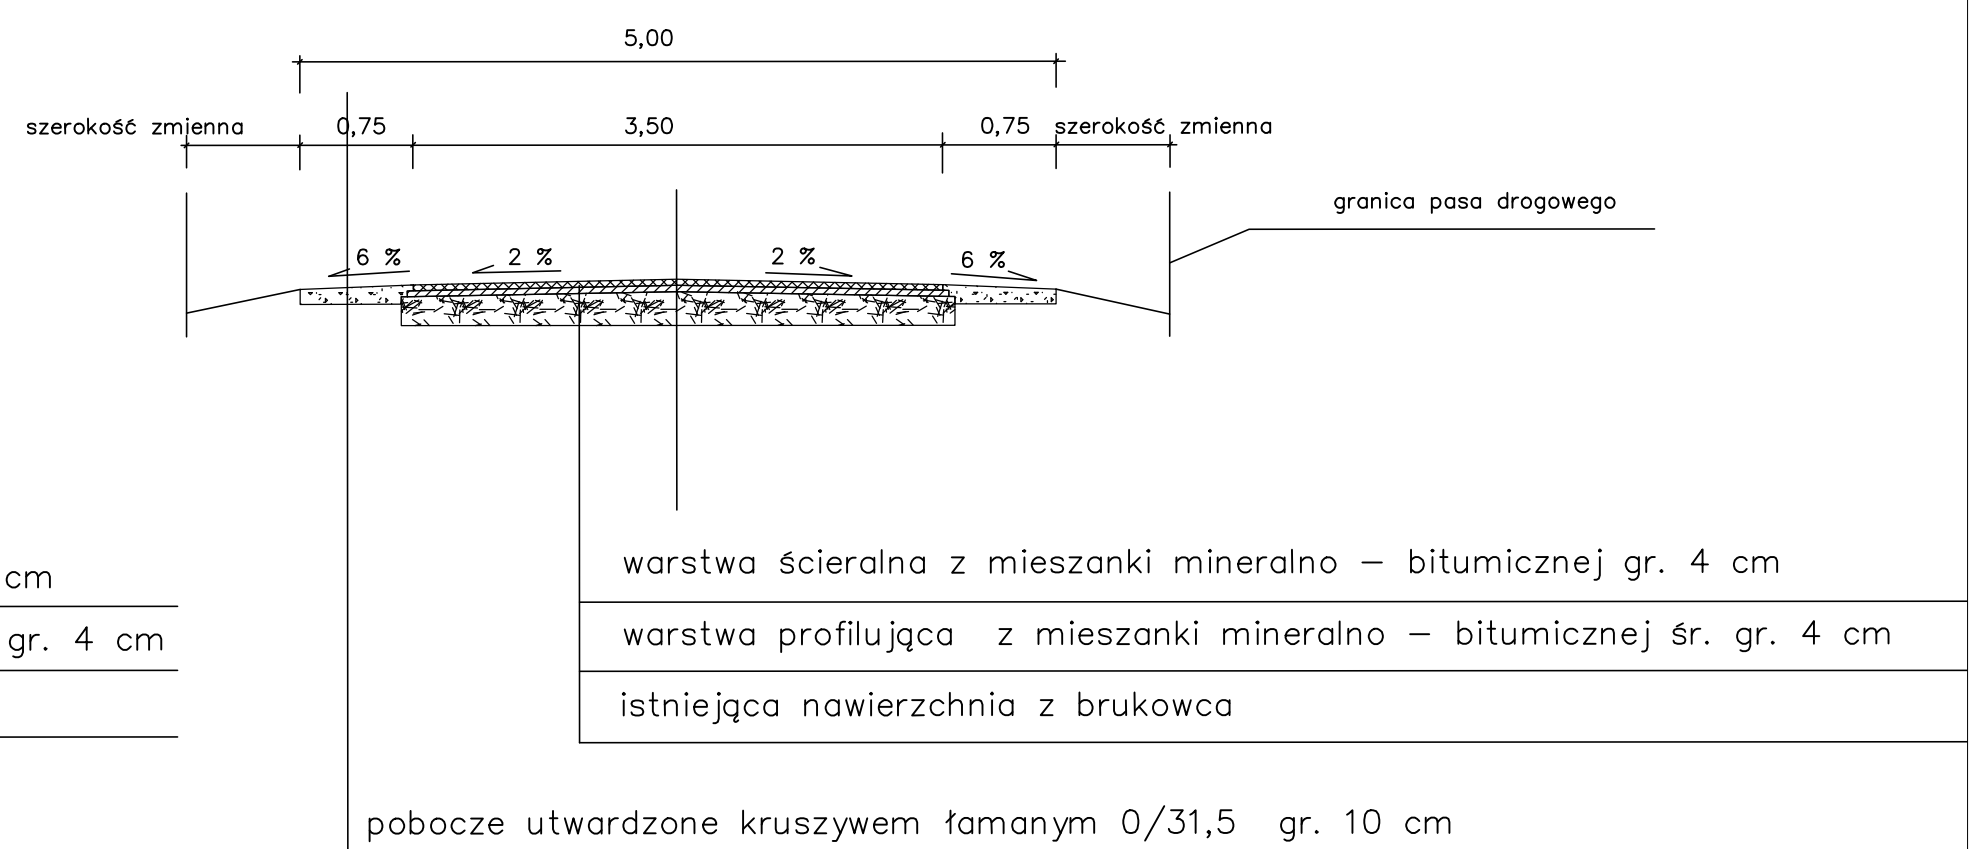

Nazwa inwestycji:			Stadium:
"Przebudowa drogi gminnej nr 190611W w Przedmieściu Dalszym"			Projekt Wykonawczy
Nazwa rysunku:			Data:
PRZEKROJE NORMALNE			03.2024
BRANŻA DROGOWA			Skala:
Projektant:	mgr inż. Tadeusz Żak upr. nr 167411g/33 do projektowania bez ograniczeń w specjalności konstrukcyjno-inżynierskiej w zakresie dróg i mostów		1:50
Sprawdzający:	mgr inż. Zbigniew Kotulski upr. nr 165 A1TBG/94 do projektowania bez ograniczeń w specjalności konstrukcyjno-inżynierskiej w zakresie dróg		Nr rysunku 3