


elewacja południowa

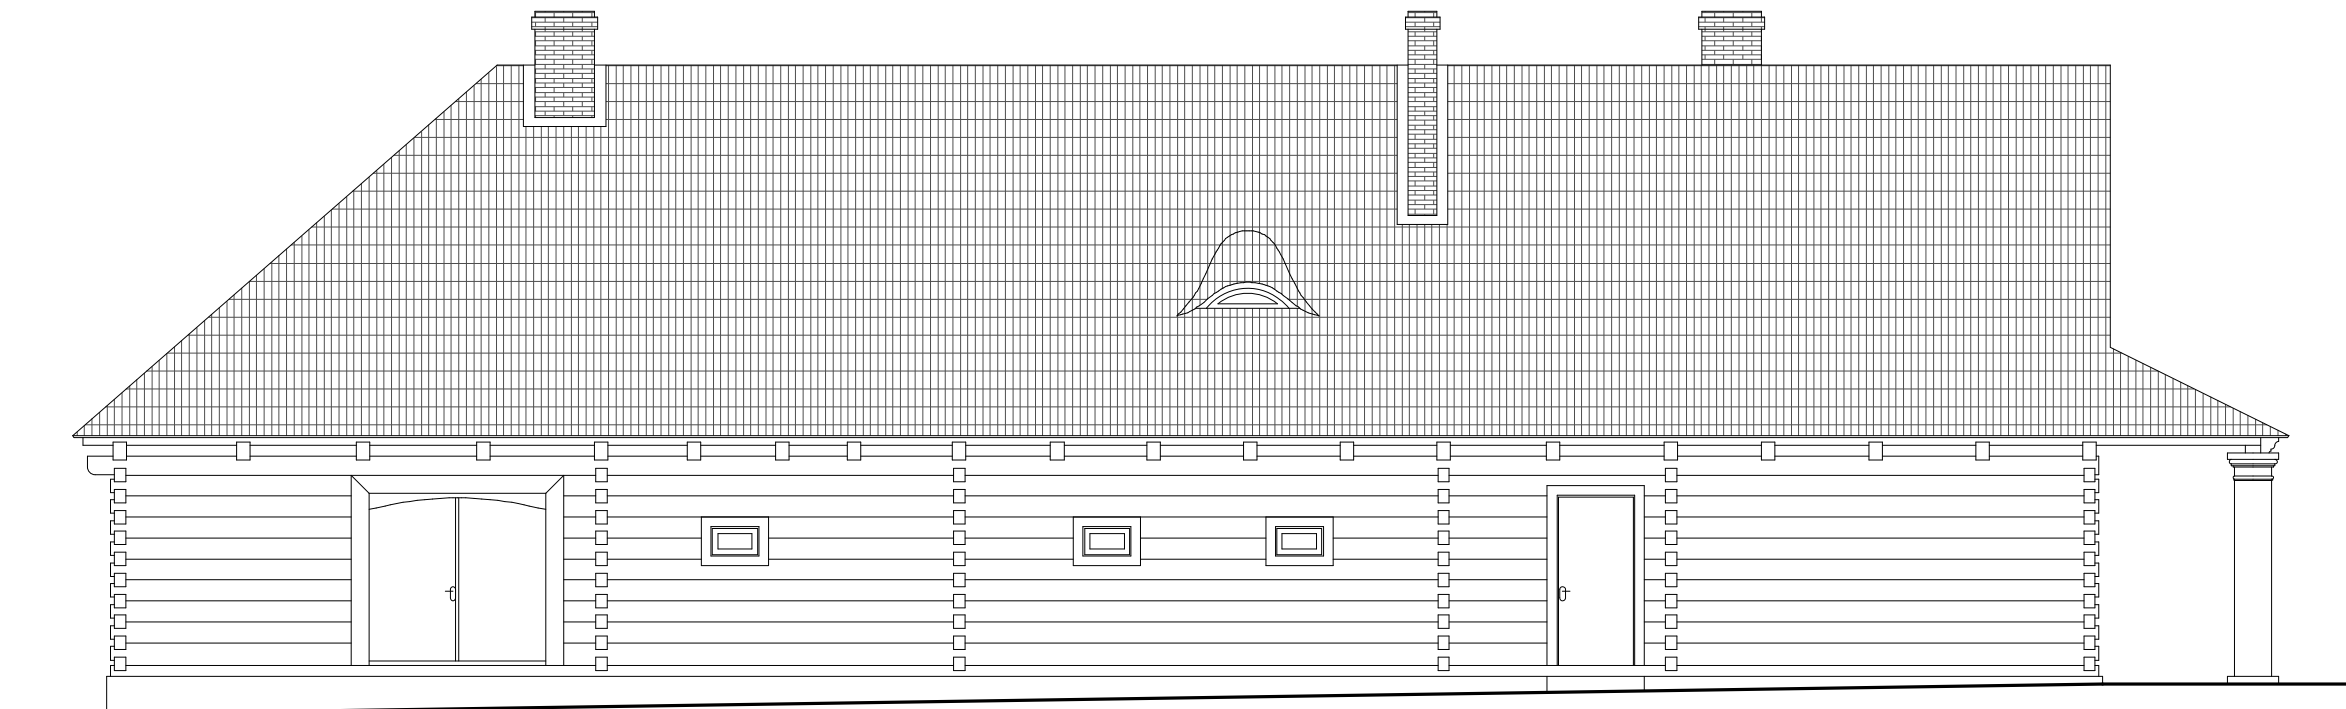

elewacja północna

UWAGI WSZELKIE WYMIARY NALEŻY WERYFIKOWAĆ NA BUDOWIE. W RAZIE JAKICHKOLWIEK WĄTPLIWOŚCI NALEŻY KONTAKTOWAĆ SIĘ Z PROJEKTANTEM. DOPUSZCZA SIĘ ZAMIENNE STOSOWANIE ROZWIĄZAŃ MATERIAŁOWYCH POD WARUNKIEM NIEOBNIŻANIA ICH STANDARDÓW WYTRZYMAŁOŚCIOWYCH, JAKOŚCIOWYCH. PROJEKT BUDOWLANY NALEŻY ROZPATRYWAĆ ŁĄCZNIE Z PROJEKTAMI BRANŻOWYMI.	ARCHITECS JAKUB OLSZOWIEC			KOWALKÓW 16 26-713 KAZANÓW tel. 604 288 211 info@architecs.pl	Temat: PRZEBUDOWA BUDYNKU GMINNEGO OŚRODKA KULTURY	
	Opracował: mgr inż. arch. J. Olszowiec	MA/038/07	05.2017		Adres obiektu: Solec Pl. Bolesława Śmiałego 6 dz. nr ewid. 2945	
	Opracował: inż. F. Olszowiec	WBP-II-K/8386/ RA/160/81	05.2017		Branża: INWENTARYZACJA	Skala: 1:100
					Treść rysunku: ELEWACJE	str. 11