


elewacja południowa

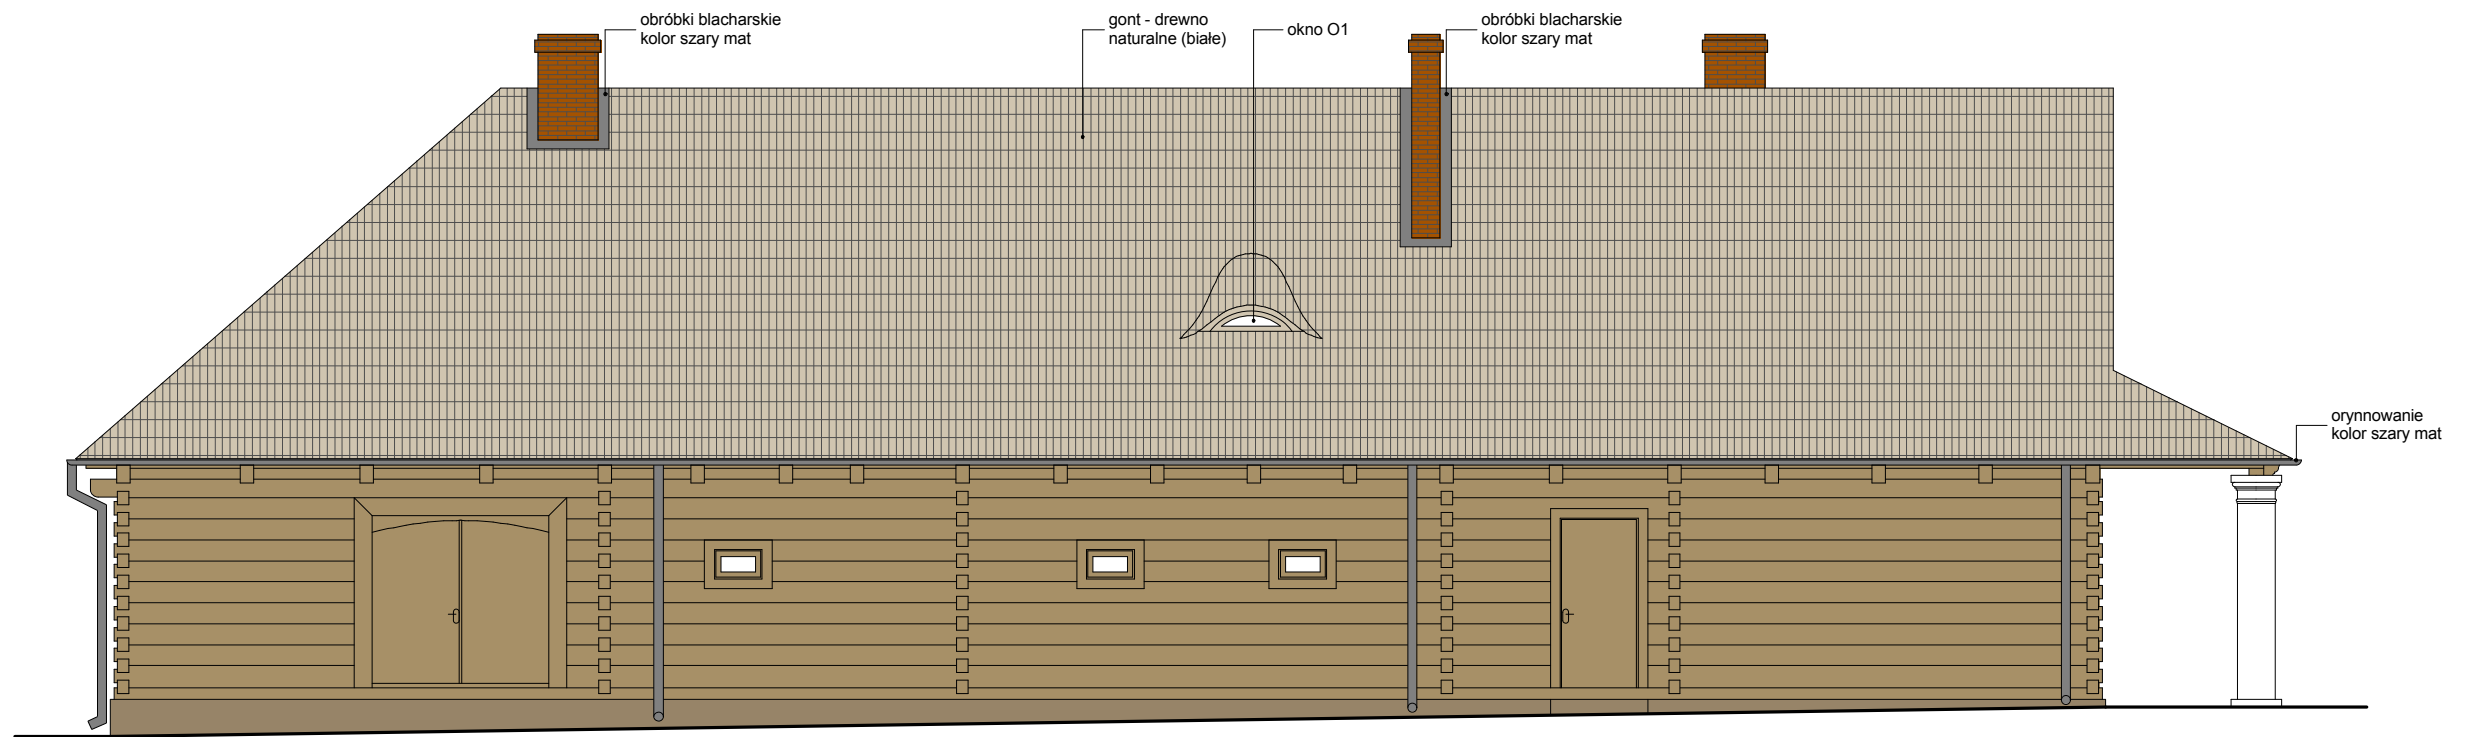

elewacja północna

UWAGI		ARCHITECS JAKUB OLSZOWIEC		KOWALKÓW 16 26-713 KAZANÓW tel. 604 288 211 info@architecs.pl		Temat: PRZEBUDOWA BUDYNKU GMINNEGO OŚRODKA KULTURY	
WSZELKIE WYMIARY NALEŻY WERYFIKOWAĆ NA BUDOWIE. W RAZIE JAKICHKOLWIEK WĄTPLIWOŚCI NALEŻY KONTAKTOWAĆ SIĘ Z PROJEKTANTEM. DOPUSZCZA SIĘ ZAMIENNE STOSOWANIE ROZWIĄZAŃ MATERIAŁOWYCH POD WARUNKIEM NIEOBNIŻANIA ICH STANDARDÓW WYTRZYMAŁOŚCIOWYCH, JAKOŚCIOWYCH. PROJEKT BUDOWLANY NALEŻY ROZPATRYWAĆ ŁĄCZNIE Z PROJEKTAMI BRANŻOWYMI.		Opracował: mgr inż. arch. J. Olszowiec		MA/038/07	05.2017	Adres obiektu: Solec Pl. Bolesława Śmiałego 6 dz. nr ewid. 2945	
		Opracował: inż. F. Olszowiec		WBP-II-K/8386/ RA/160/81	05.2017	Branża: architektura, konstrukcja	
						Skala: 1:100	
						Treść rysunku: ELEWACJE	
						str. 25	