


PRZEKRÓJ KONSTRUKCYJNY  
od km 0+841,34 do km 1+596

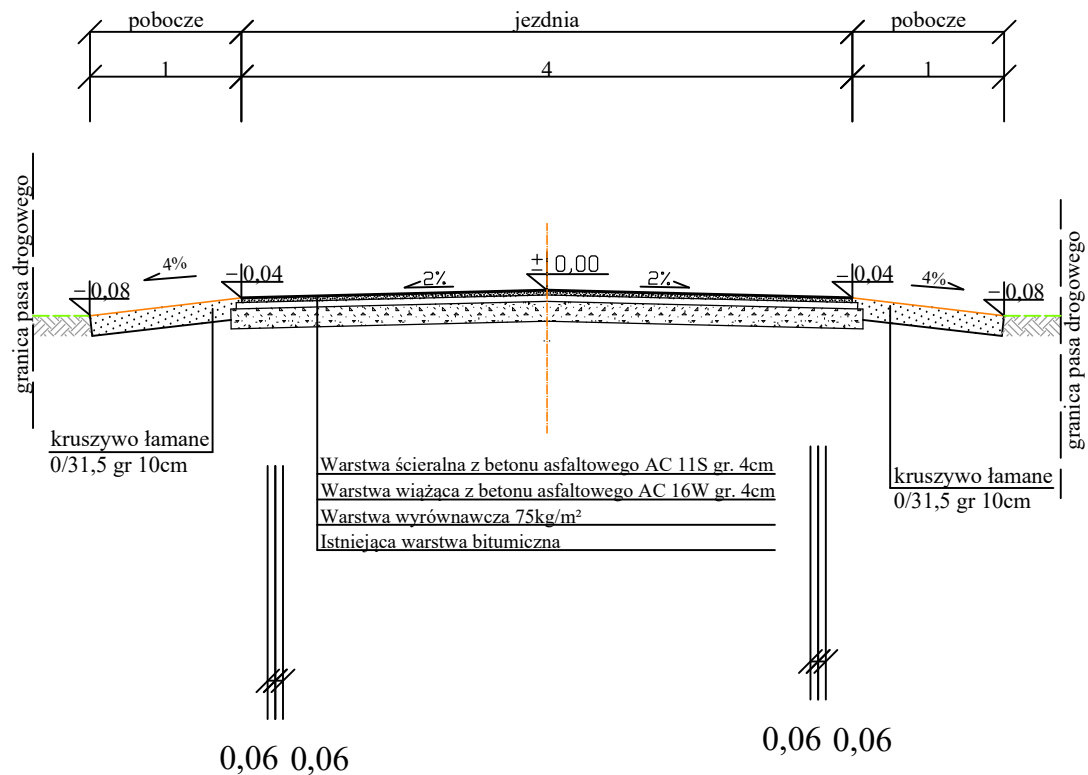

„PRO-RAD” Jacek Kowalczewski ul. Wałowa 16/18/U-3 ; 26-600 Radom			
ADRES INWESTYCJI : Przebudowa drogi gminnej nr 190612W Zemborzyn Pierwszy - Zemborzyn Drugi - RFIL od km 0+841,34 do km 1+596,00 dz. nr 2074,2072, 2084			DATA: VII 2021
RYSUNEK : Przekroje konstrukcyjne		PODPIS	Nr 4
PROJEKTOWAŁ:	mgr inż. Jacek Kowalczewski WBK-II-K-8386/65/79		SKALA: 1:50