

PROFIL PODŁUŻNY

skala 1:1000

Początek projektowanej trasy
km 0+000,00

Skrzyżowanie z drogą powiatową


Koniec opracowania
km 0+279,00

Skrzyżowanie z drogą powiatową

Klasa drogi D
Prędkość projektowa 30 km/h
Szerokość jezdni 5,0 - 4,5m

LEGENDA:

— niweleta
— teren

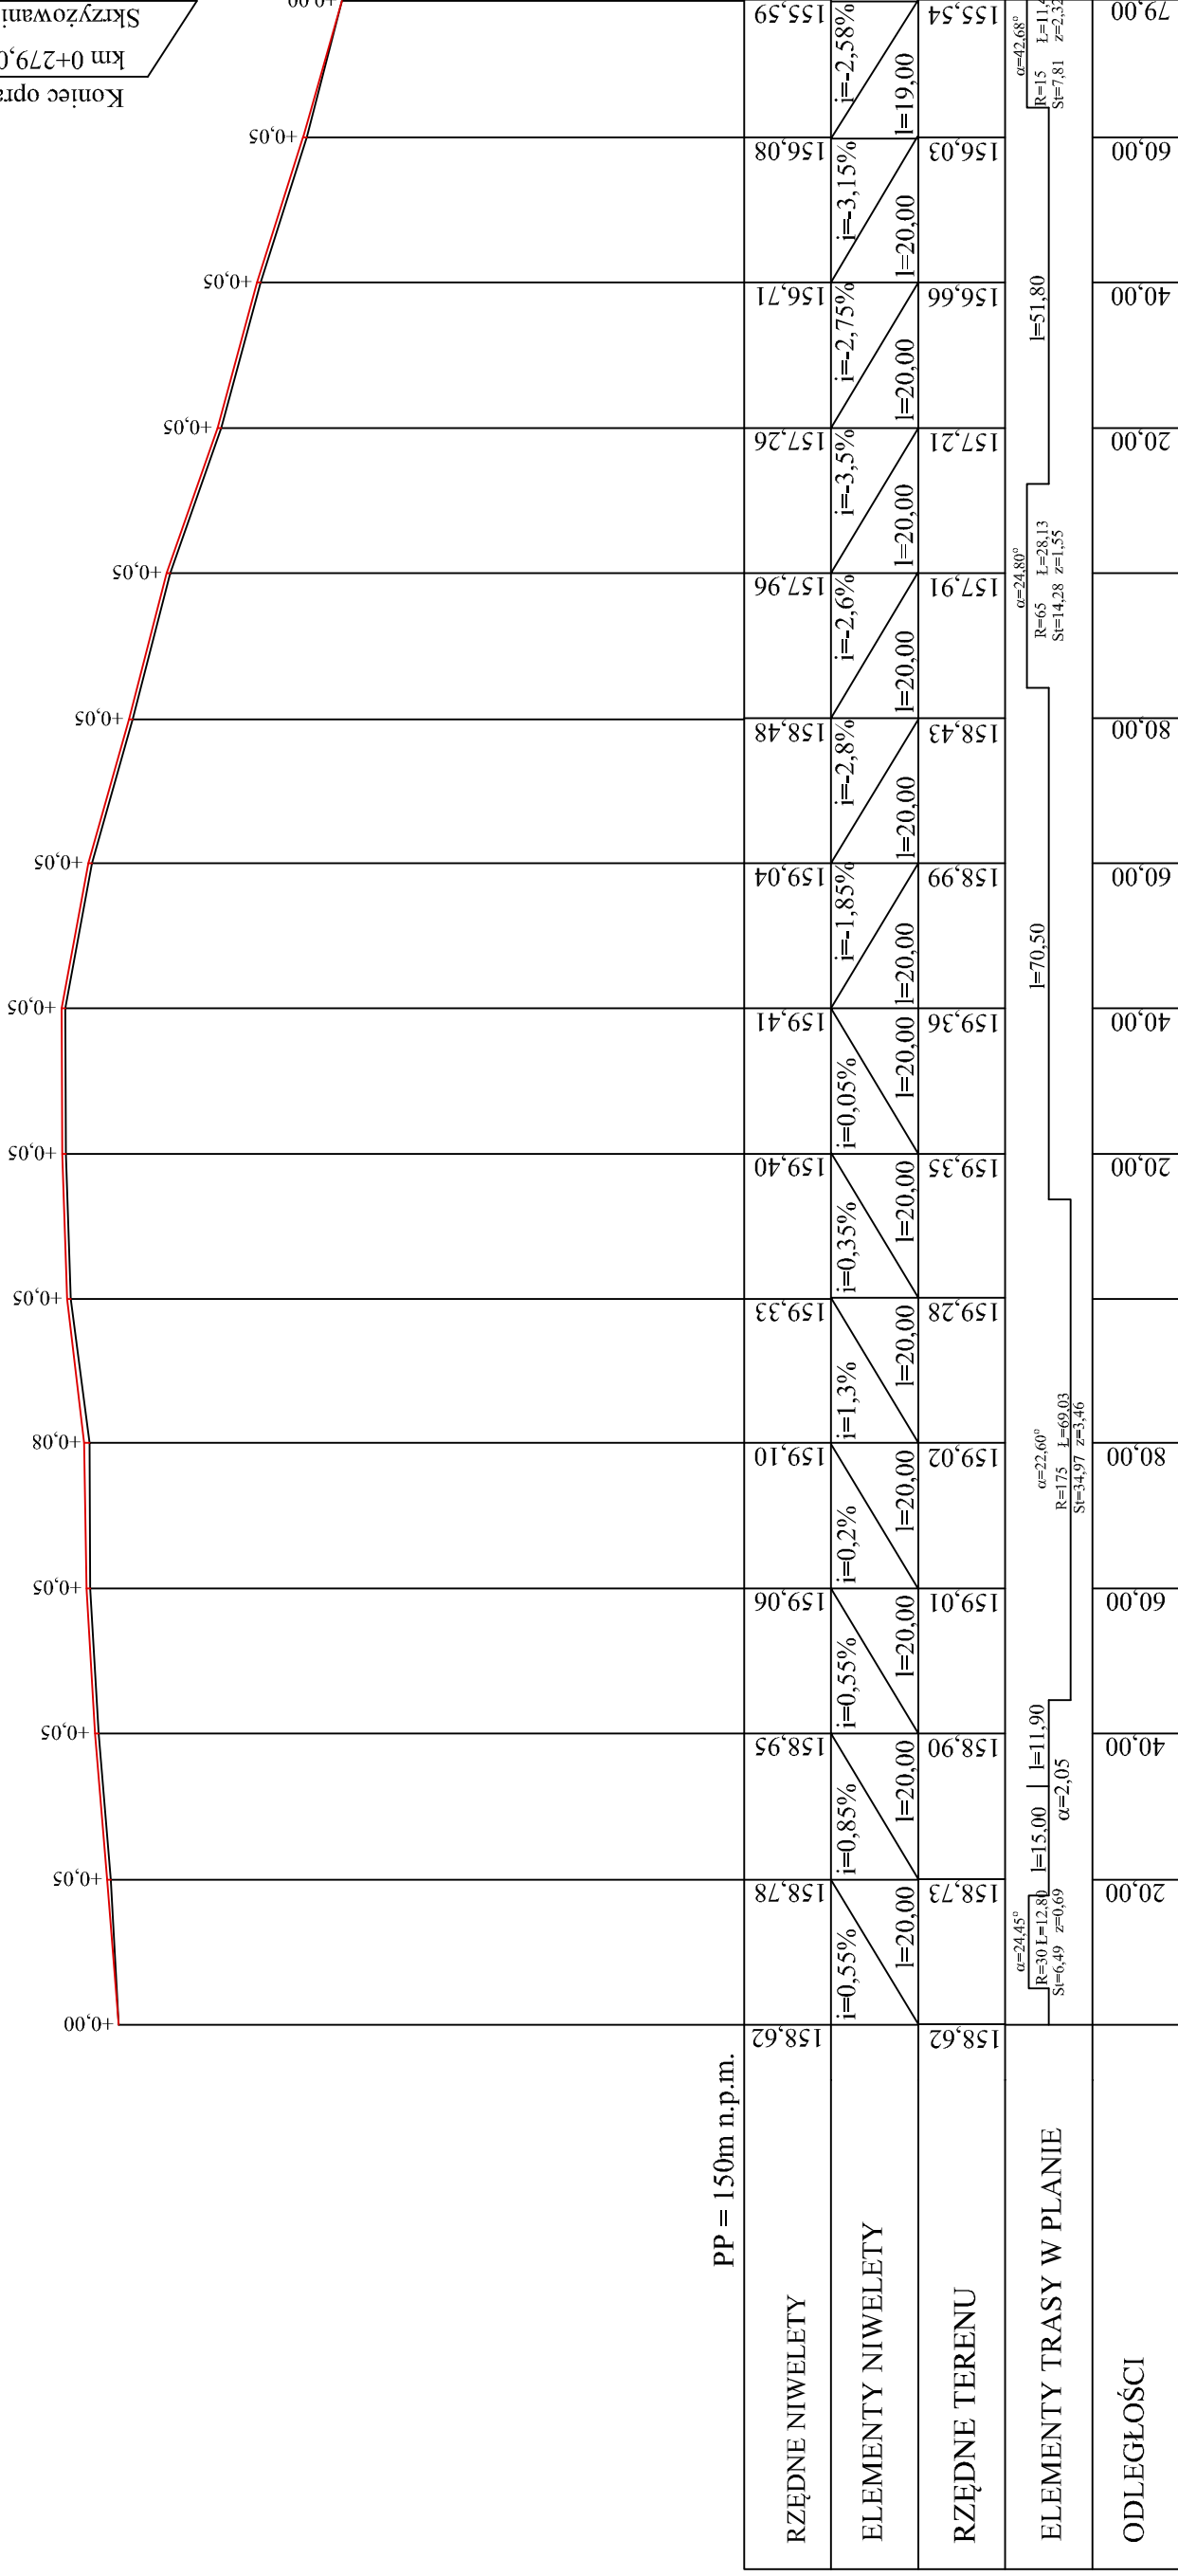

ZAMAWIAJĄCY: GMINA SOLEC NAD WISŁĄ RYNEK, 1 27-320 SOLEC NAD WISŁĄ	WYKONAWCA: "PRO-RAD" Jacek Kowalczewski ul. Waiowa 76/18/U-3 26-600 Radom
AUTORZY Projektant mgr inż. Jacek Kowalczewski	BRANŻA drogowa
	NR UPRAWNIENI PODPIS
	WBK-UK-8386/65/79
Temat: PRZEBUDOWA ULICY GOSTECKIEJ W SOLCU NAD WISŁĄ	
Nazwa rysunku: PROFIL PODŁUŻNY	
Branża: konstrukcyjno-budowlana	Stadium: PROJEKT BUDOWLANY
Data: 04.2018	Skala: 1:1000
	Nr umowy: zlecenie