


Rzut z góry

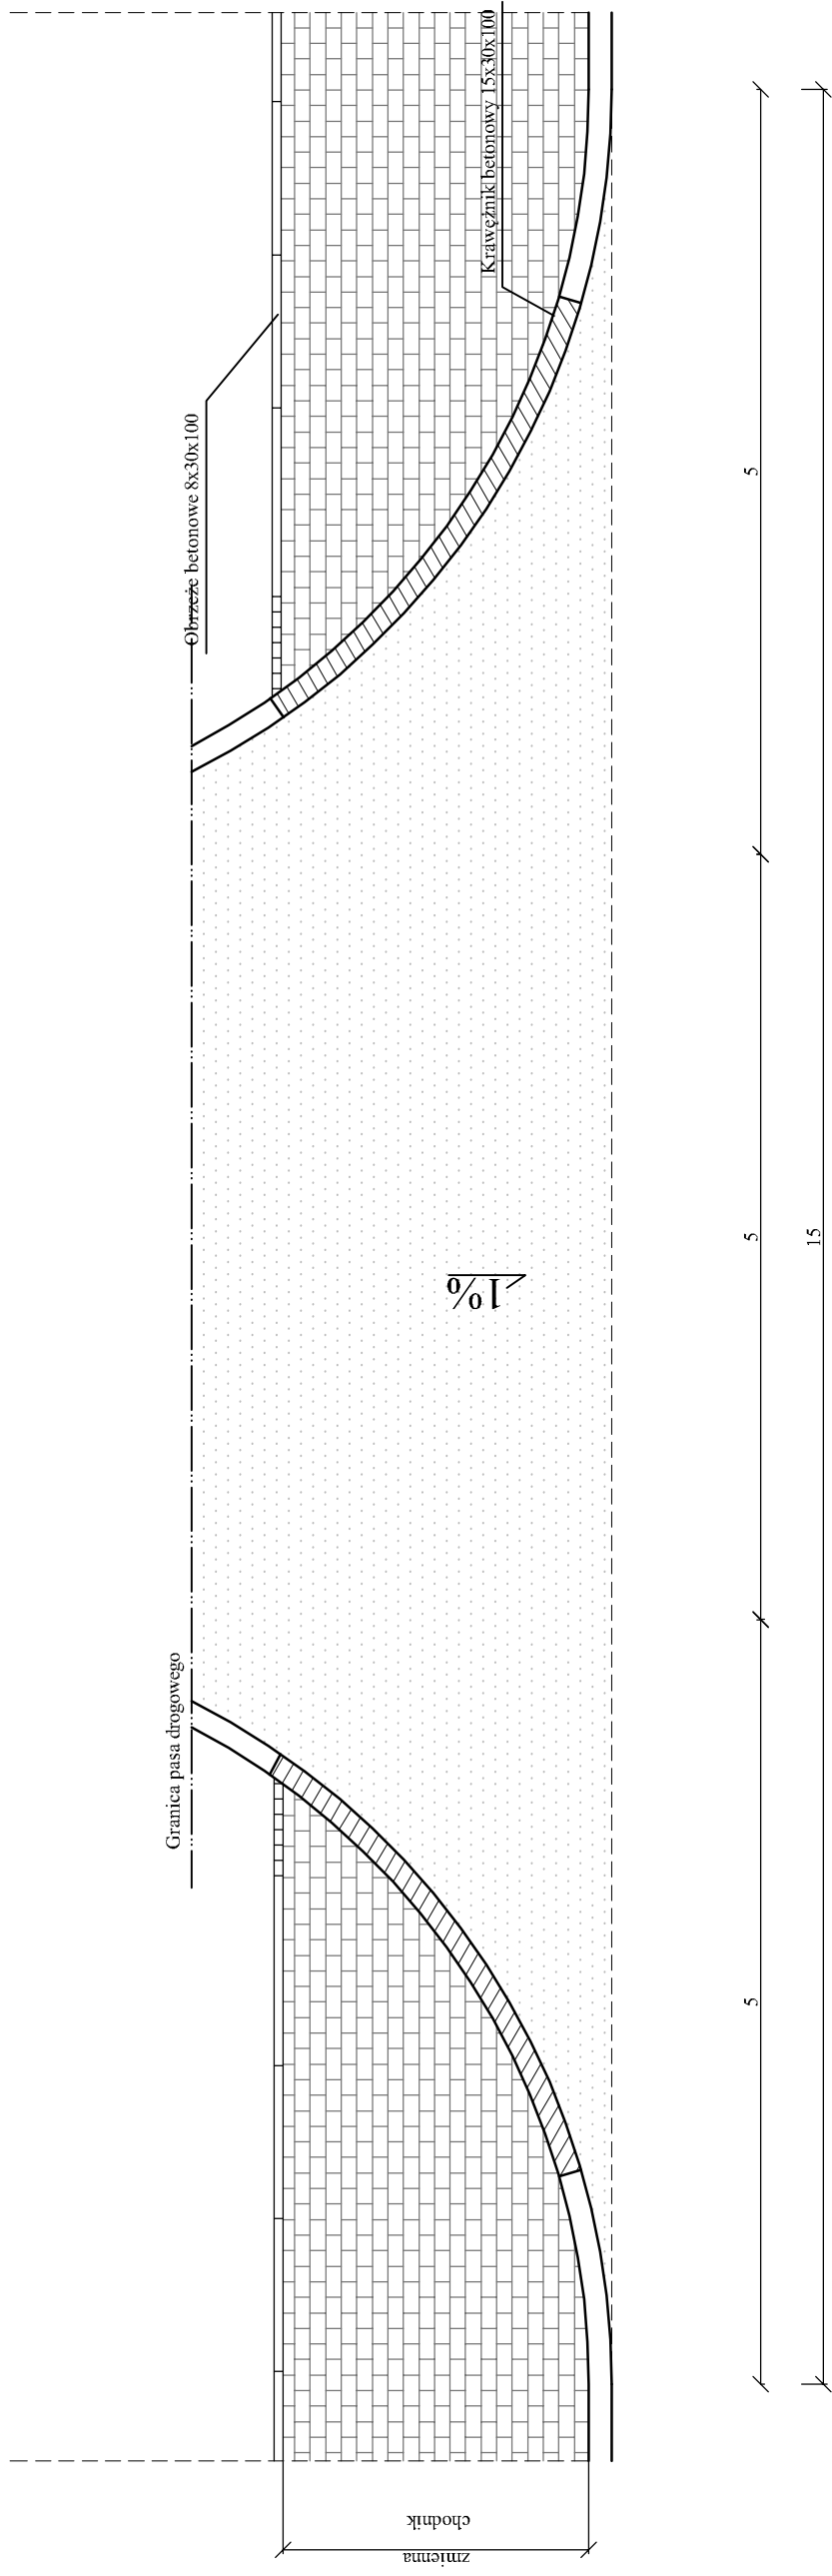

Nawierzchnia zjazdu:

- 1) Warstwa ścieralna z betonu asfaltowego gr. 5cm
- 2) Podsypka cementowo-piaskowa gr. 3 cm
- 3) Podbudowa z gruntu stabilizowanego cementem C8/10 gr. 25cm
- 4) Warstwa odsączająca z płasku gr. 15 cm

ZAMAWIAJĄCY:

**GMINA SOLEC NAD WISŁĄ**  
**RYNEK, 1**  
**27-320 SOLEC NAD WISŁĄ**

WYKONAWCA:

**"PRO-RAD"**  
**Jacek Kowalczewski**  
**ul. Wałowa 16/18/UL-3**  
**26-600 Radom**

AUTORZY

IMIĘ I NAZWISKO

BRANŻA

PODPIS

Projektant

mgr inż. Jacek Kowalczewski

drogowa

NR UPRAWNIENIE  
 WBK-II-K-8386/65/79

Temat:

**PRZEBUDOWA ULICY GOSTECKIEJ W SOLCU NAD WISŁĄ**

Nazwa rysunku:

**PRZEKROJE KONSTRUKCYJNE**

Branża: konstrukcyjno-budowlana

Stadium:

**PROJEKT BUDOWLANY**

Data: 04.2018

Skala: 1:50

Nr umowy: zlecenie

Nr rysunku:

**4/3**