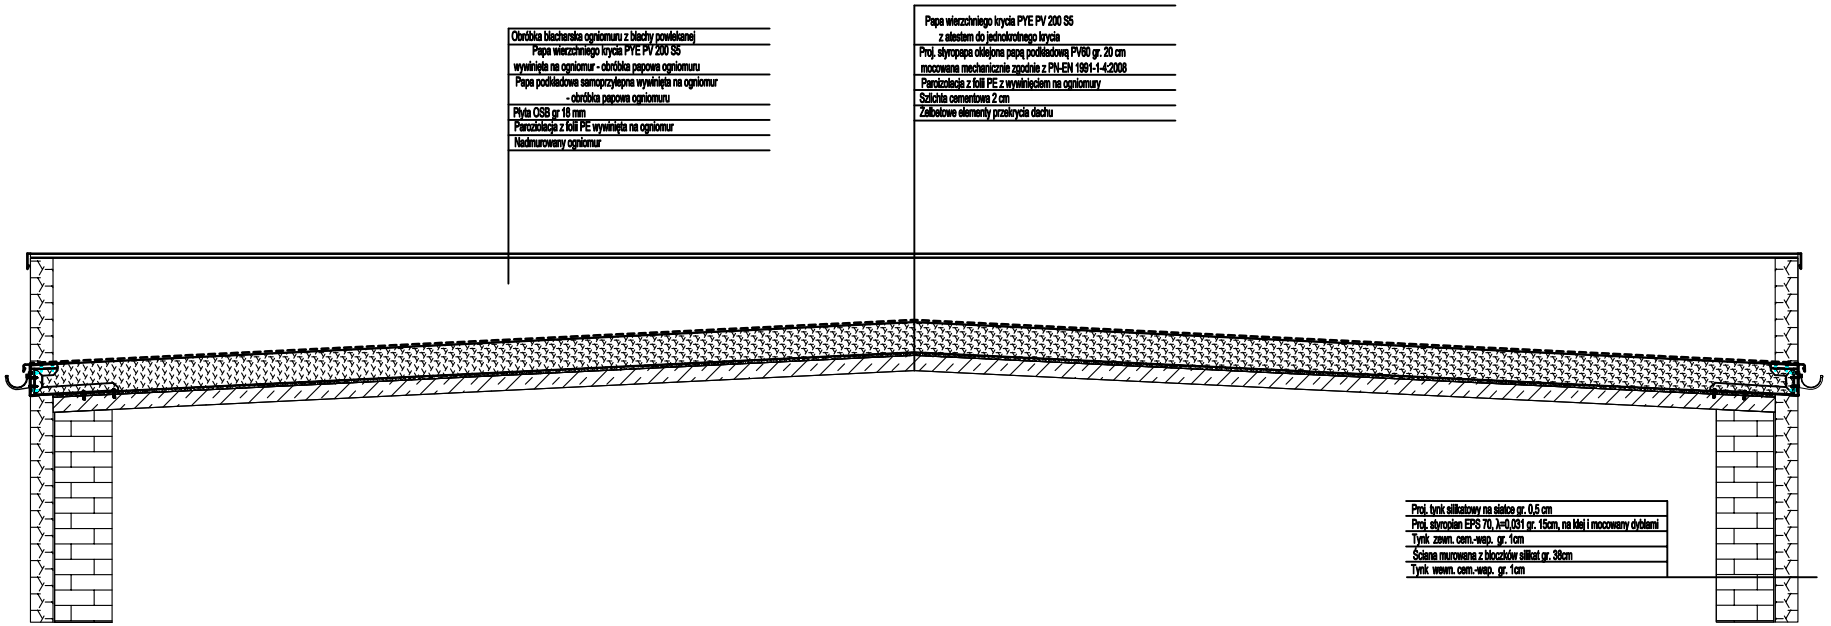

OBIEKT: TERMOMODERNIZACJA BUDYNKU OSP W SOLCU N. WISŁĄ		
INWESTOR: Urząd Gminy w Solcu n. Wisłą		
LOKALIZACJA: Solec n. Wisłą dz. nr ewid. 2801, 2800/1, 2802/2,2811/2, 2810/1, 2808, 2806		
TYTUŁ RYSUNKU: DOCIEPLENIE DACHU- WARSTWY		
OPRACOWAŁ: Piotr Kulkowski	**NR UPRAWNIEŃ:** GP-III-7342/238/94	**PODPIS:**
SKALA: 1:100	**DATA OPRACOWANIA:** luty 2018	**NR RYS.:** A.13