


"DROGA WEWNĘTRZNA KLASY D"
PRZEKRÓJ TYPOWY
km 0+0,00 do km 0+535,00

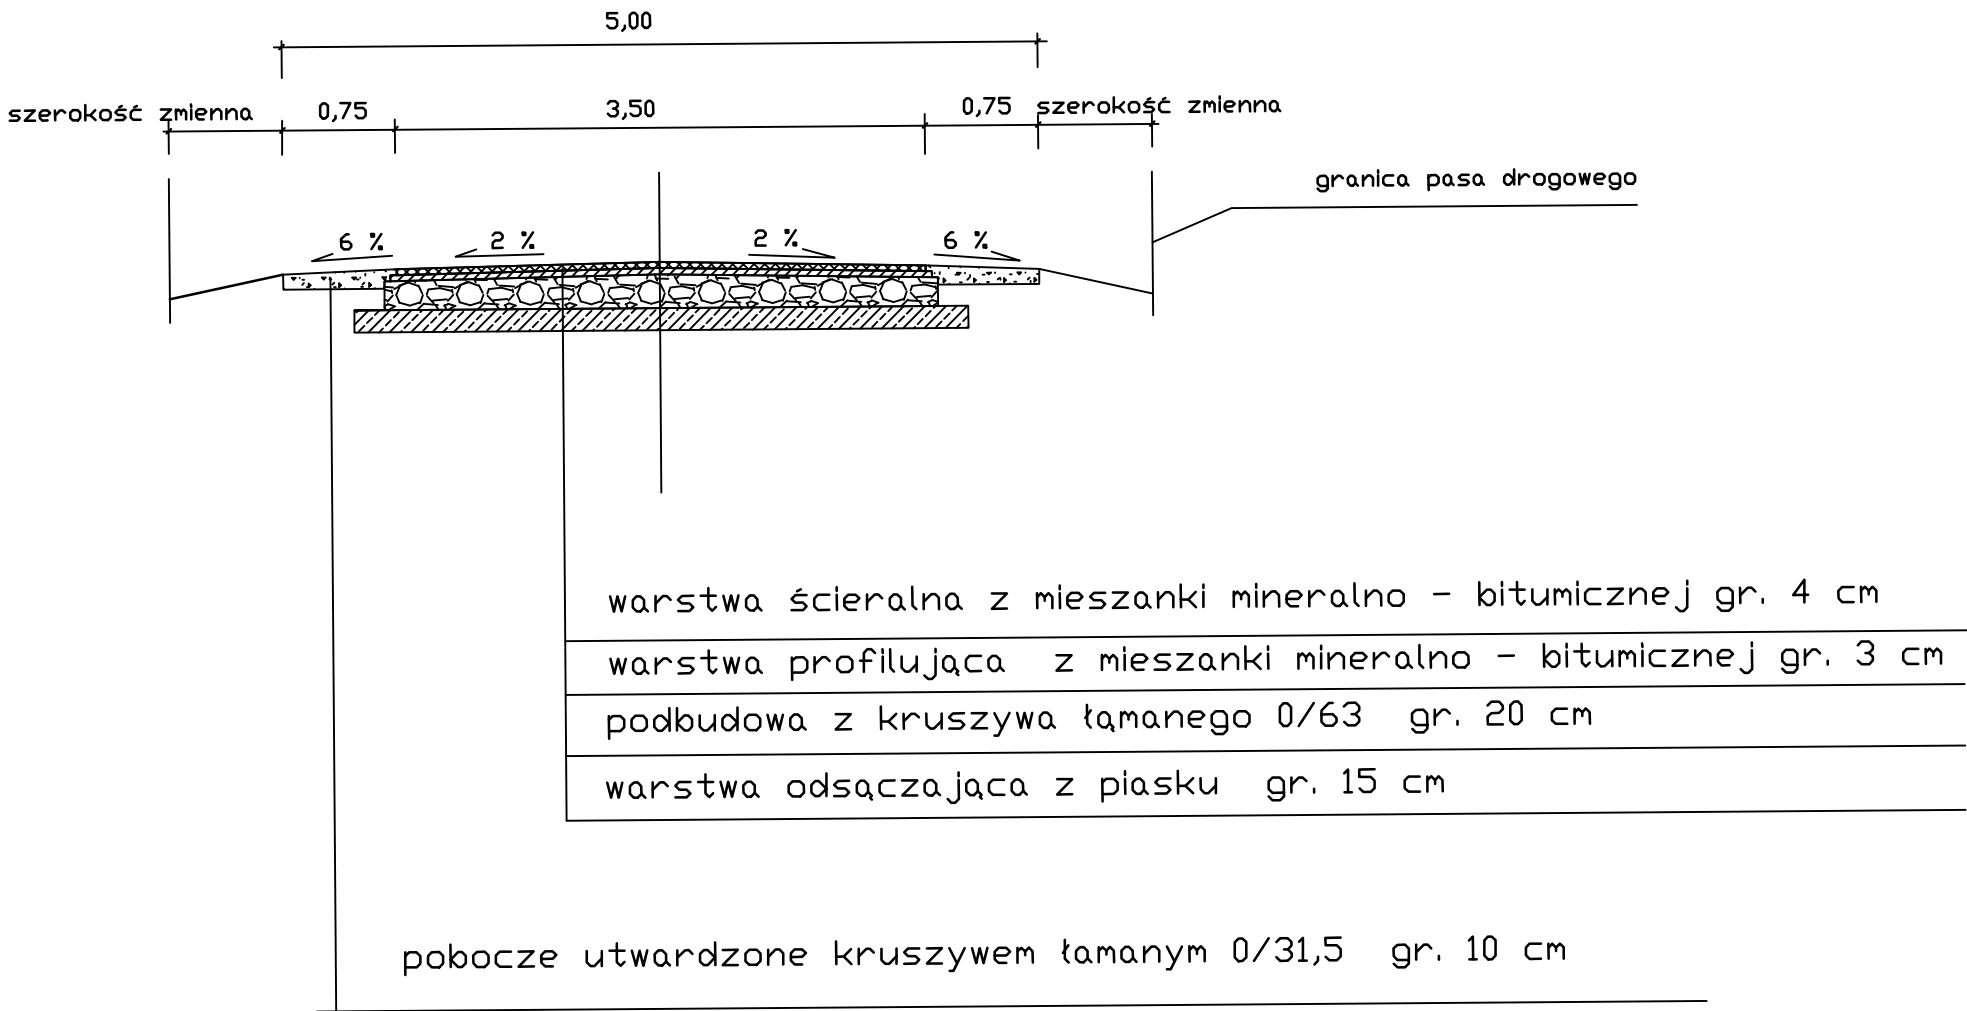

Nazwa inwestycji:			Stadium:
"Przebudowa drogi wewnętrznej w m. Głina od km 0+000 do km 0+535,00, działka nr 129"			Projekt Wykonawczy
Nazwa rysunku:			Data:
PRZEKROJE NORMALNE			02.2024
BRANŻA DROGOWA			Skala:
Projektant:	mgr inż. Tadeusz Żak upr. nr 167A/Tbg/93 do projektowania bez ograniczeń w specjalności konstrukcyjno-inżynierskiej w zakresie dróg i mostów		1:50
Sprawdzający:	mgr inż. Zbigniew Kotulski upr. nr 165 A/TBG/94 do projektowania bez ograniczeń w specjalności konstrukcyjno-inżynierskiej w zakresie dróg		Nr rysunku
			3