



ELEWACJA PÓŁNOCNA

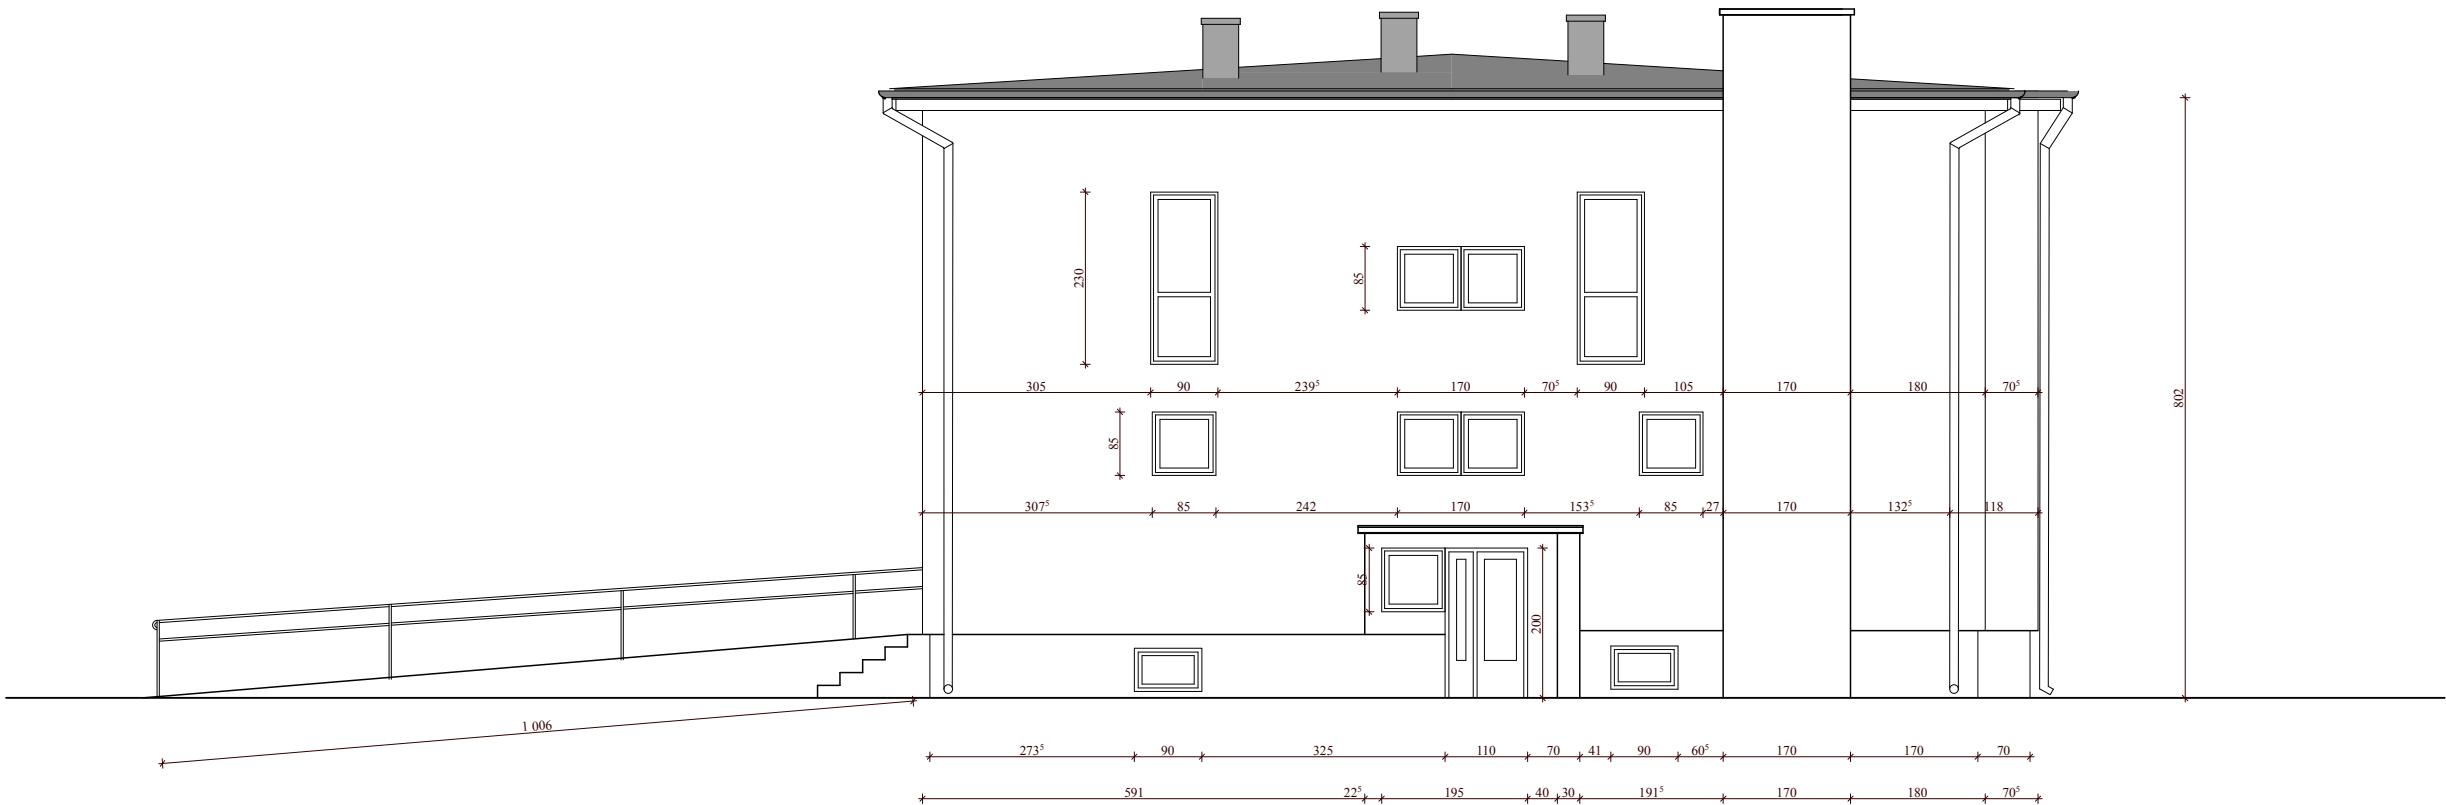

UWAGI

WSZELKIE WYMIARY NALEŻY WERYFIKOWAĆ NA BUDOWIE. W RAZIE JAKICHKOLWIEK WĄTPLIWOŚCI NALEŻY KONTAKTOWAĆ SIĘ Z PROJEKTANTEM. DOPUSZCZA SIĘ ZAMIENNE STOSOWANIE ROZWIĄZAŃ MATERIAŁOWYCH POD WARUNKIEM NIEOBNIŻANIA ICH STANDARDÓW WYTRZYMAŁOŚCIOWYCH, JAKOŚCIOWYCH. PROJEKT BUDOWLANY NALEŻY ROZPATRYWAĆ ŁĄCZNIE Z PROJEKTAMI BRANŻOWYMI.

					Zadanie Inwestycyjne: Termomodernizacja budynku ośrodka zdrowia ocieplenie elewacji		
Projektował:			10/2023		Adres obiektu: ul. Słoneczna 2, 27-320 Solec nad Wisłą, nr ewid. dz. 2776/3, 2779/3, 2780/1		
Projektował:			10/2023		Inwestor: Miasto i Gmina Solec nad Wisłą ul. Rynek 1 , 27-320 Solec nad Wisłą		
	Imię i nazwisko:	Nr upr:	Data:	Podpis:	Treść rysunku: <b>ELEWACJA</b>		
	Branża: ARCHITEKTURA				<b>-inwentaryzacja</b>		Skala: 1:100 Nr rys. 3