


ELEWACJA ZACHODNIA

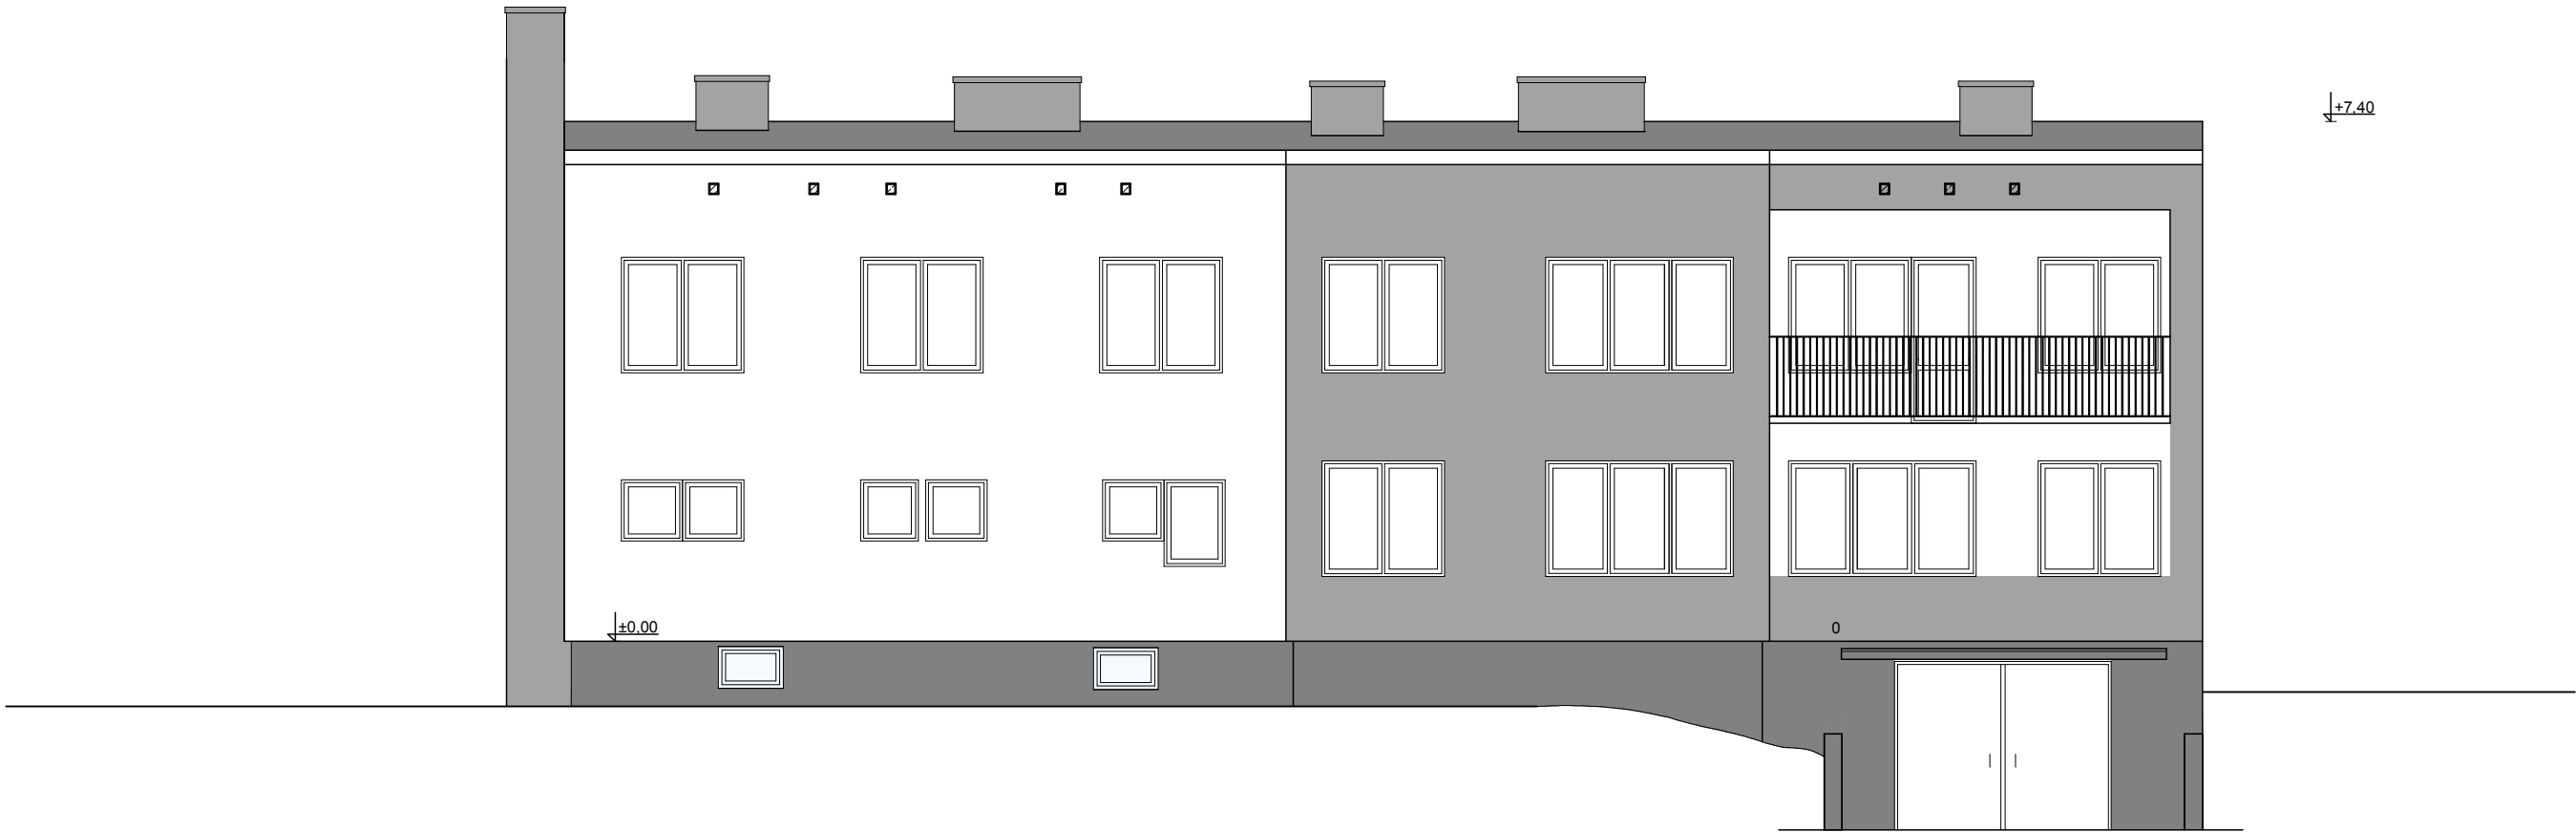

- tynk ścian - kolor stara biel
- tynk ścian - kolor szary
- tynk cokołu - kolor szary ciemny
- stolarka - kolor szary
- obróbki blacharskie - kolor grafit

UWAGA:

KOLORYSTYKA ELEWACJI FINALNIE  
DO WYBORU PRZEZ INWESTORA

|              |                      |         |         |         |  |  |        |         |
|--------------|----------------------|---------|---------|---------|--|--|--------|---------|
|              |                      |         |         |         | Zadanie Inwestycyjne:<br>Termomodernizacja budynku ośrodka zdrowia<br>ocieplenie elewacji      |  |        |         |
| Projektował: |                      |         | 10/2023 |         | Adres obiektu: ul. Słoneczna 2, 27-320 Solec nad Wisłą,<br>nr ewid. dz. 2776/3, 2779/3, 2780/1 |  |        |         |
| Projektował: |                      |         | 10/2023 |         | Inwestor: Miasto i Gmina Solec nad Wisłą<br>ul. Rynek 1, 27-320 Solec nad Wisłą                |  |        |         |
|              | Imię i nazwisko:     | Nr upr: | Data:   | Podpis: | Treść rysunku: <b>ELEWACJA</b>   |  | Skala: | Nr rys. |
|              | Branża: ARCHITEKTURA |         |         |         | 1:100  |  | 8      |         |