


ELEWACJA ZACHODNIA

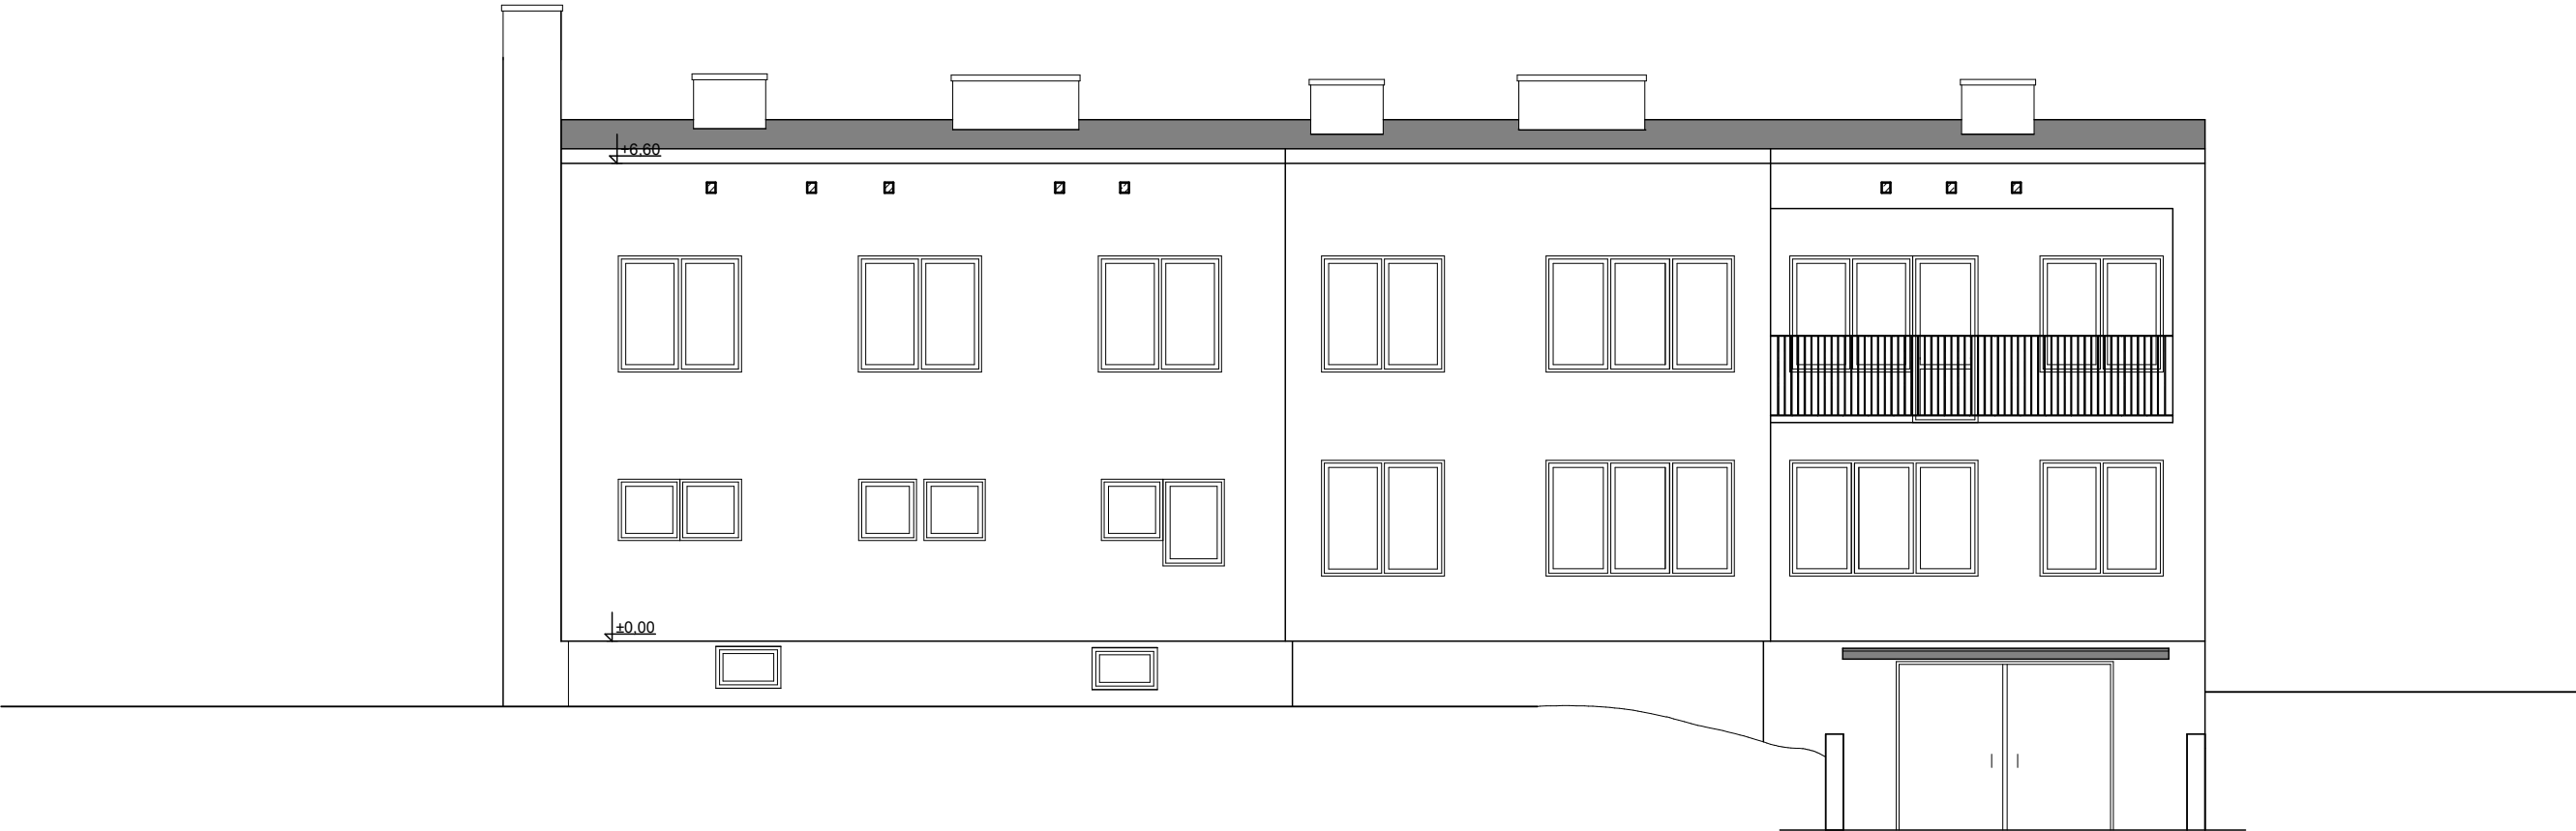

					Zadanie Inwestycyjne: Termomodernizacja budynku ośrodka zdrowia ocieplenie elewacji		
Projektował:			10/2023		Adres obiektu: ul. Słoneczna 2, 27-320 Solec nad Wisłą, nr ewid. dz. 2776/3, 2779/3, 2780/1		
Projektował:			10/2023		Inwestor: Miasto i Gmina Solec nad Wisłą ul. Rynek 1, 27-320 Solec nad Wisłą		
	Imię i nazwisko:	Nr upr:	Data:	Podpis:	Treść rysunku: ELEWACJA	Skala:	Nr rys.
	Branża: ARCHITEKTURA				-inwentaryzacja	1:100	1