


ELEWACJA ZACHODNIA

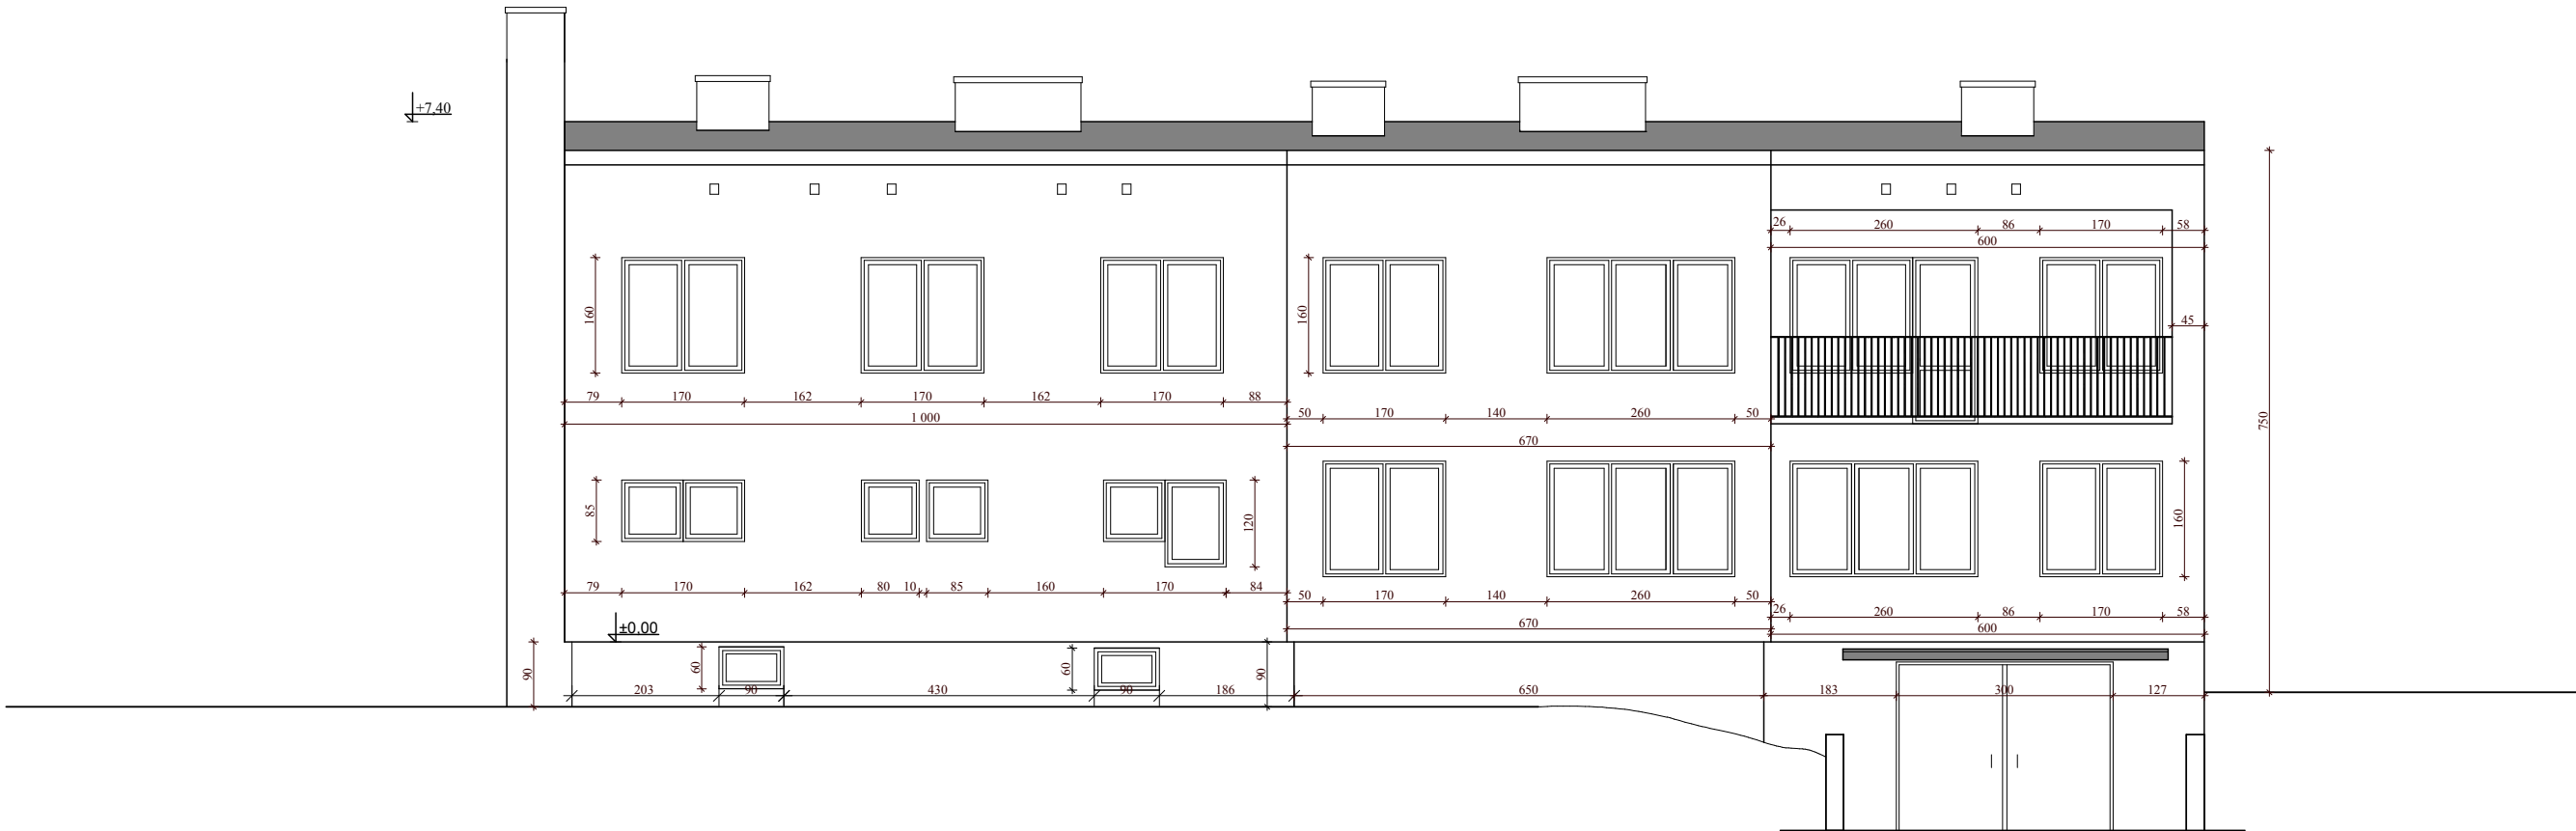

UWAGI

WSZELKIE WYMIARY NALEŻY
WERYFIKOWAĆ NA BUDOWIE.
W RAZIE JAKICHKOLWIEK
WĄTPLIWOŚCI NALEŻY KONTAKTOWAĆ
SIĘ Z PROJEKTANTEM.
DÓPUSZCZA SIĘ ZAMIENNE
STOSOWANIE ROZWIĄZAŃ
MATERIAŁOWYCH POD WARUNKIEM
NIEOBNIŻANIA ICH STANDARDÓW
WYTRZYMAŁOŚCIOWYCH,
JAKOŚCIOWYCH.
PROJEKT BUDOWLANY NALEŻY
ROZPATRYWAĆ ŁĄCZNIE Z
PROJEKTAMI BRANŻOWYMI.

					Zadanie Inwestycyjne: Termomodernizacja budynku ośrodka zdrowia ocieplenie elewacji		
Projektował:			10/2023		Adres obiektu: ul. Słoneczna 2, 27-320 Solec nad Wisłą, nr ewid. dz. 2776/3, 2779/3, 2780/1		
Projektował:			10/2023		Inwestor: Miasto i Gmina Solec nad Wisłą ul. Rynek 1, 27-320 Solec nad Wisłą		
	Imię i nazwisko:	Nr upr:	Data:	Podpis:	Treść rysunku: ELEWACJA		
	Branża: ARCHITEKTURA				wymiarowanie-inwentaryzacja	Skala: 1:100	Nr rys. 9