
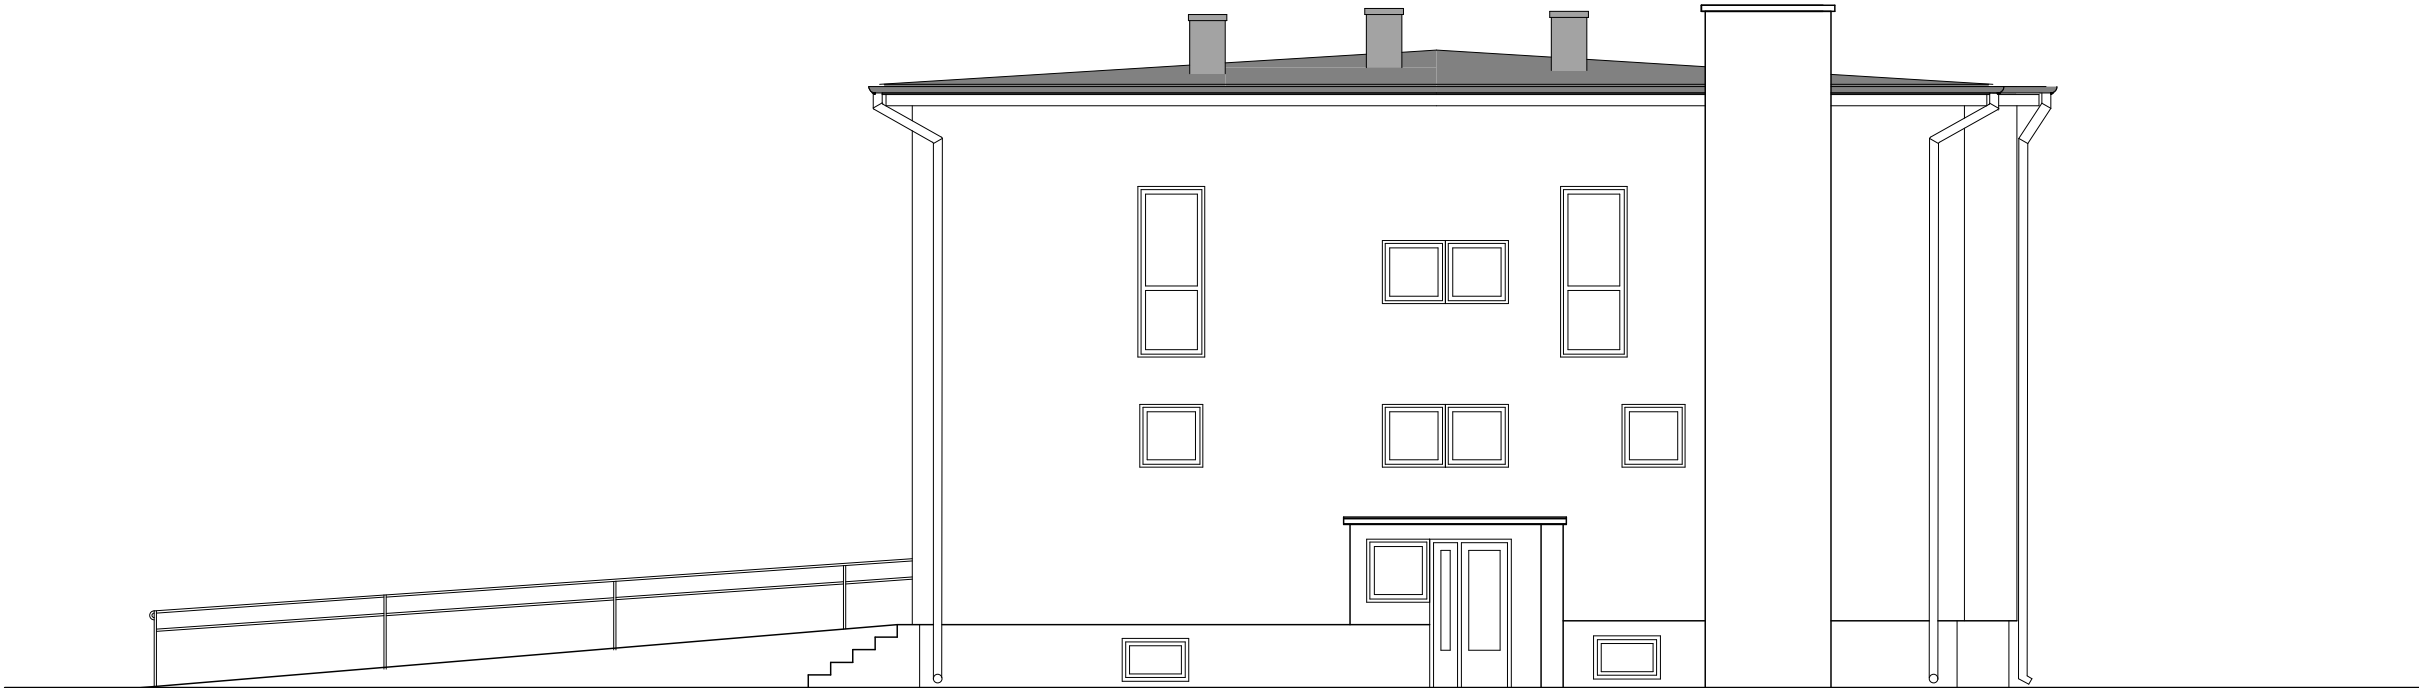


ELEWACJA PÓLNOCNA

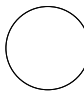

					Zadanie Inwestycyjne: Termomodernizacja budynku ośrodka zdrowia ocieplenie elewacji				
Projektował:			10/2023		Adres obiektu: ul. Słoneczna 2, 27-320 Solec nad Wisłą, nr ewid. dz. 2776/3, 2779/3, 2780/1				
Projektował:			10/2023		Inwestor: Miasto i Gmina Solec nad Wisłą ul. Rynek 1 , 27-320 Solec nad Wisłą				
	Imię i nazwisko:	Nr upr:	Data:	Podpis:	Treść rysunku: <b>ELEWACJA</b>			Skala:	Nr rys.
	Branża: ARCHITEKTURA				<b>-inwentaryzacja</b>			1:100	3