


ELEWACJA PÓŁNOCNA

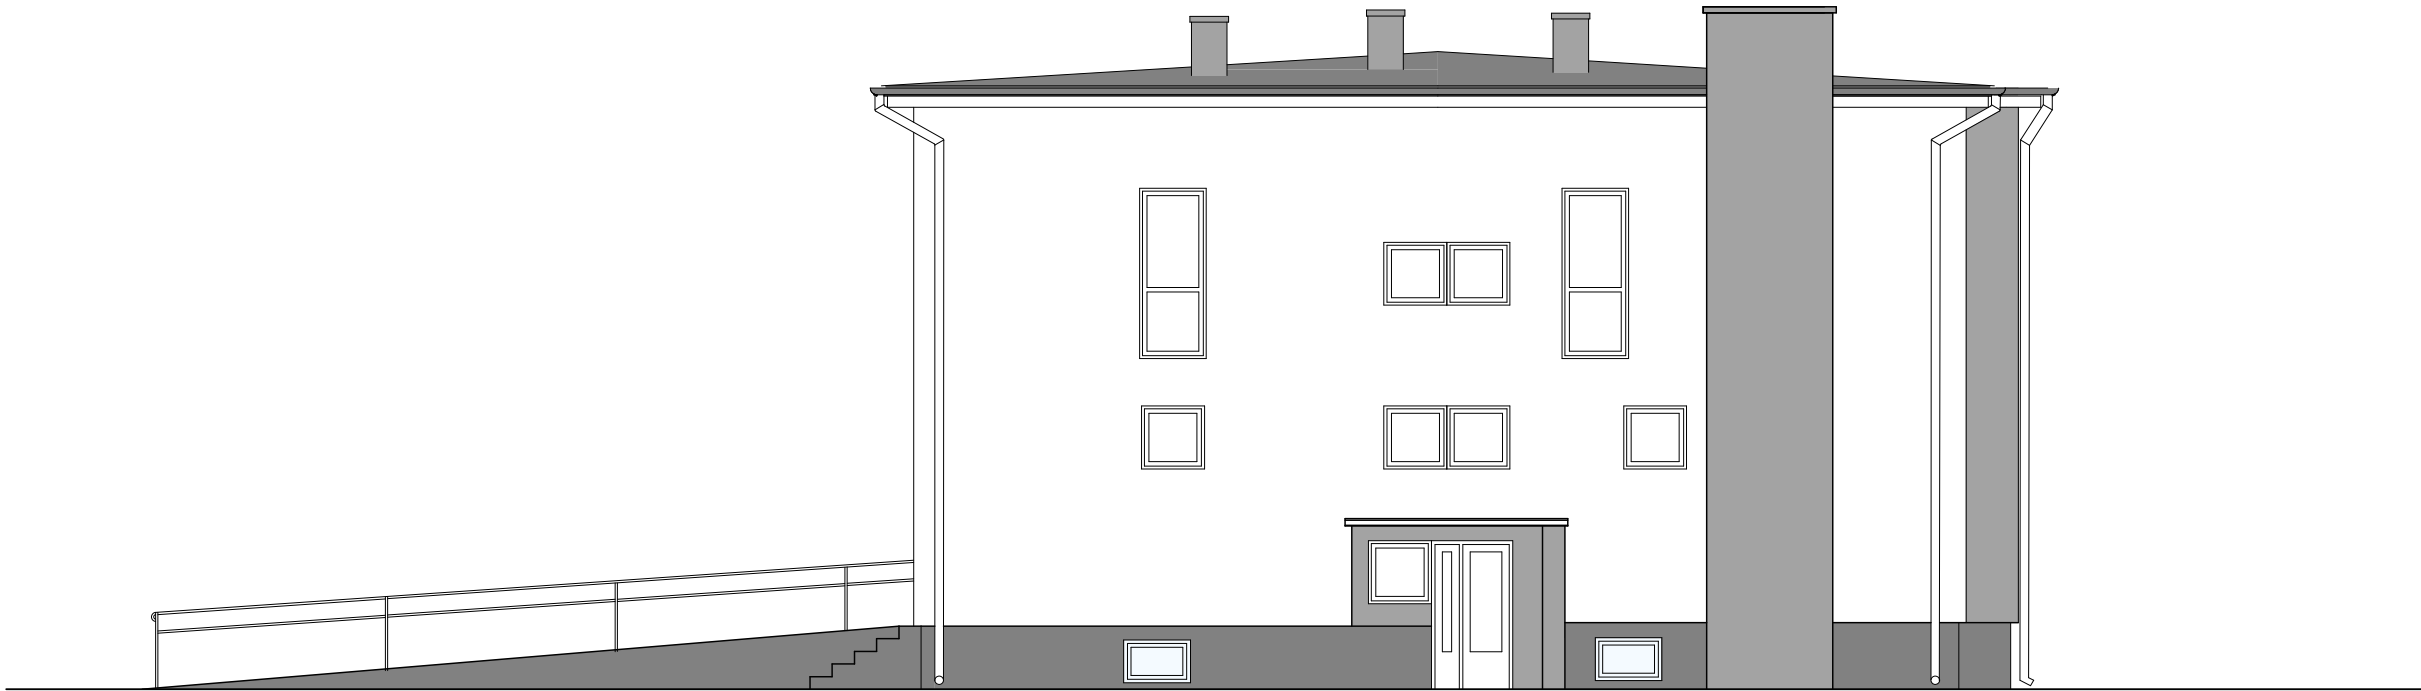

- tynk ścian - kolor stara biel
- tynk ścian - kolor szary
- tynk cokołu - kolor szary ciemny
- stolarka - kolor szary
- obróbki blacharskie - kolor grafit

UWAGA:

KOLORYSTYKA ELEWACJI FINALNIE
DO WYBORU PRZEZ INWESTORA

					Zadanie Inwestycyjne: Termomodernizacja budynku ośrodka zdrowia ocieplenie elewacji		
Projektował:			10/2023		Adres obiektu: ul. Słoneczna 2, 27-320 Solec nad Wisłą, nr ewid. dz. 2776/3, 2779/3, 2780/1		
Projektował:			10/2023		Inwestor: Miasto i Gmina Solec nad Wisłą ul. Rynek 1, 27-320 Solec nad Wisłą		
<div></div>	Imię i nazwisko:	Nr upr:	Data:	Podpis:	Treść rysunku: ELEWACJA		Skala:
	Branża: ARCHITEKTURA				1:100		Nr rys. 5