


ELEWACJA FRONTOWA

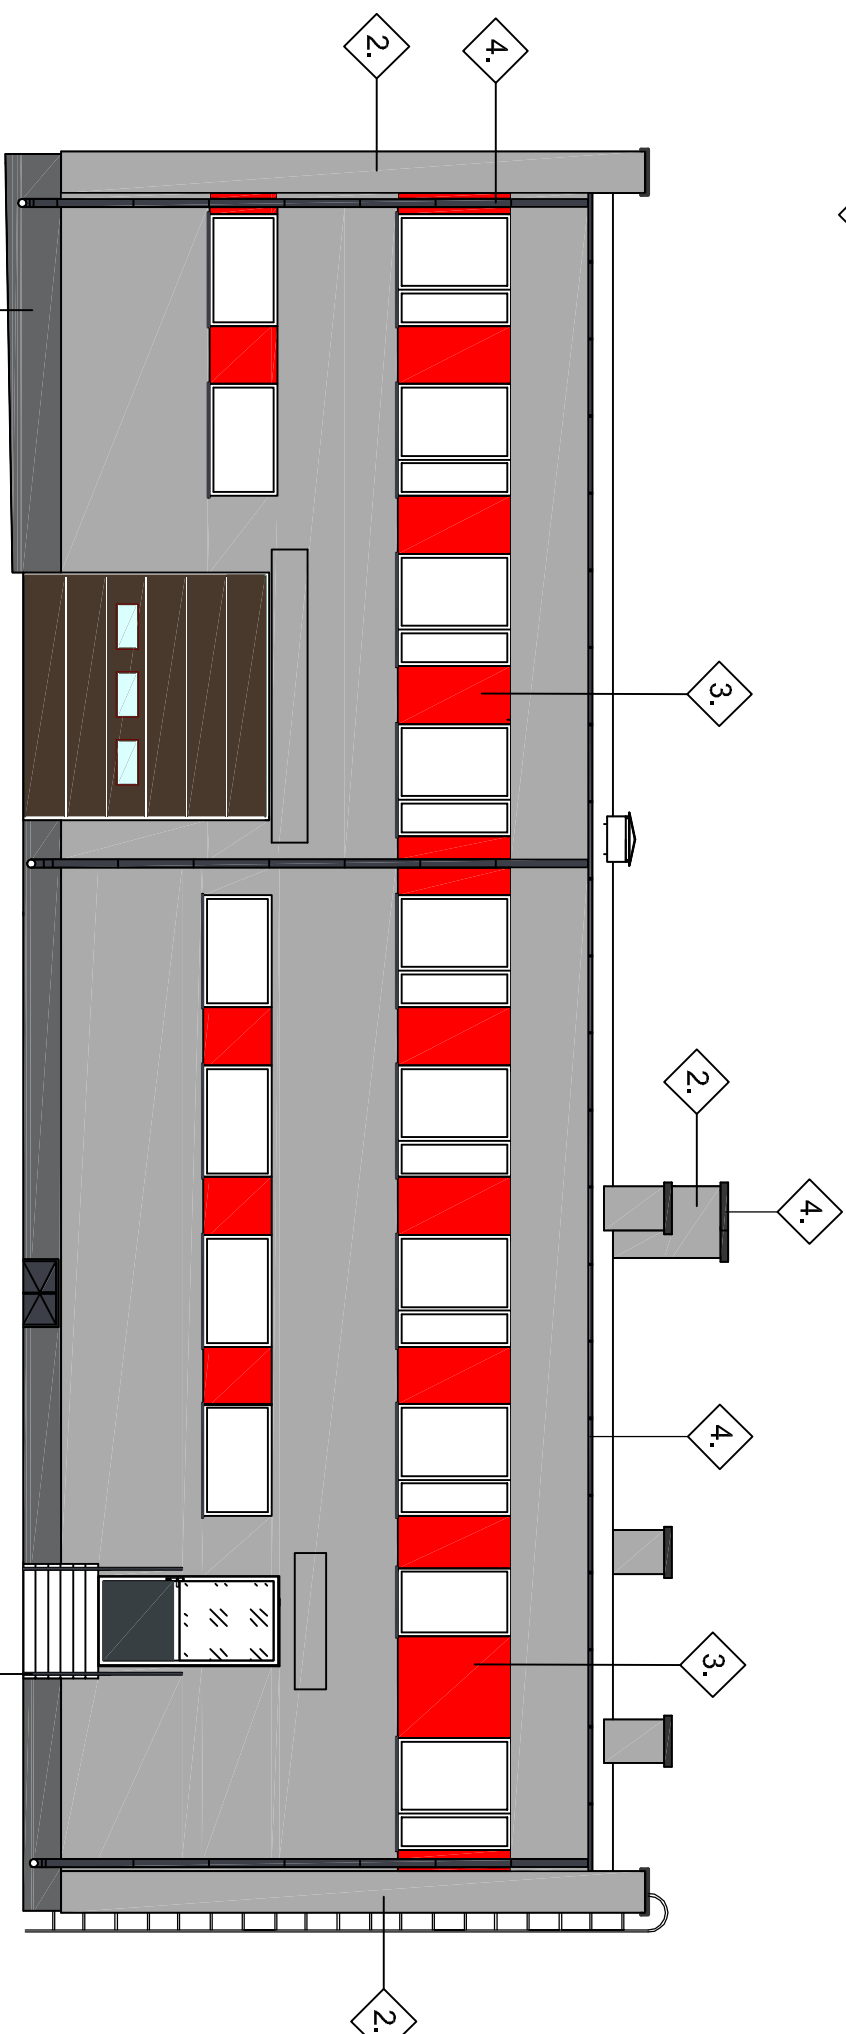

ELEWACJA TYLNA

LEGENDA:

- 1. Tynk mozaikowy w kolorze ciemnoszarym
- 2. Tynk silikatowy w kolorze jasnoszarym
- 3. Pasy tynku silikatowego w kolorze czerwonym
- 4. Rynny, rury spustowe, parapety obróbki blacharskie w kolorze grafitowym
- 5. Elementy stalowe malowane w kolorze ciemnoszarym

OBIEKT:

TERMOMODERNIZACJA BUDYNKU
OSP W SOLCU N. WISŁĄ

INWESTOR:

Urząd Gminy w Solcu n. Wisłą

LOKALIZACJA:

Solec n. Wisłą dz. nr ewid.
2801, 2800/1, 2802/2, 2811/2, 2810/1, 2808, 2806

TYTUŁ RYSUNKU:

ELEWACJA FRONTOWA I TYLNA

OPRACOWAŁ:

Piotr Kulikowski

NR UPRAWNIENI:

GP-III-7342/238/94

PODPIS:

SKALA:

1:100

DATA OPRACOWANIA:

08. 2018

NR RYS:

A.15 rev01