




DASZEK NAD SCHODAMI TYLNYMI 1:10

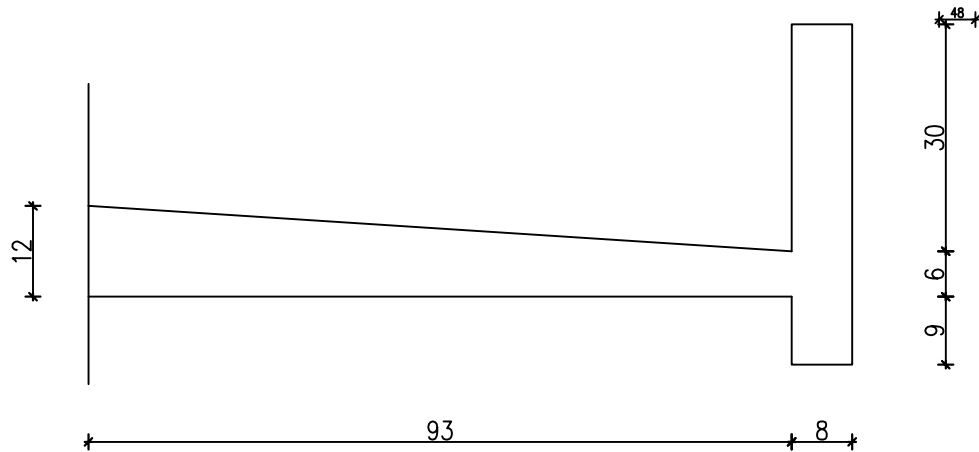

DASZEK NAD WJAZDEM TYLNYM 1:10

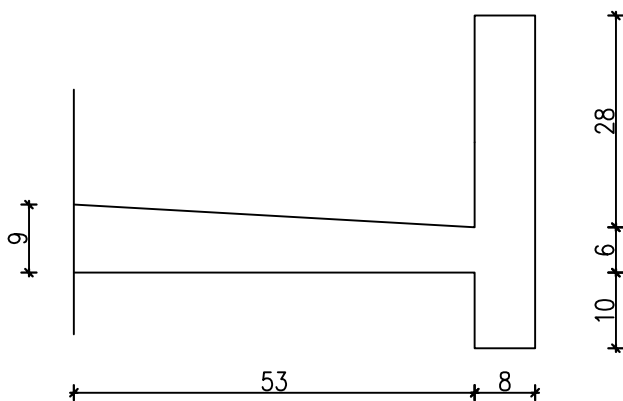

DASZEK NAD WJAZDEM FRONTOWYM 1:10

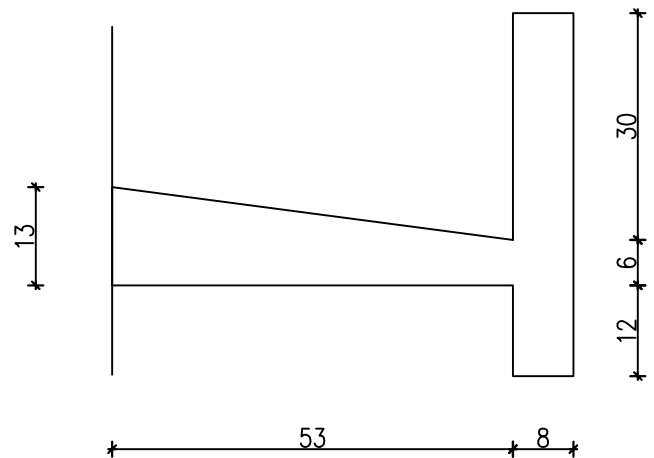

OBIEKT: TERMOMODERNIZACJA BUDYNKU OSP W SOLCU N. WISŁĄ		
INWESTOR: Urząd Gminy w Solcu n. Wisłą		
LOKALIZACJA: Solec n. Wisłą dz. nr ewid. 2801, 2800/1, 2802/2, 2811/2, 2810/1, 2808, 2806		
TYTUŁ RYSUNKU: INWENTARYZACJA - DASZKI NAD WJAZDEM I WEJŚCIAMI		
OPRACOWAŁ: Piotr Kulkowski	NR UPRAWNIENI: GP-III-7342/238/94	PODPIS:
SKALA: 1:100	DATA OPRACOWANIA: luty 2018	NR RYS: I.4