


ELEWACJA FRONTOWA

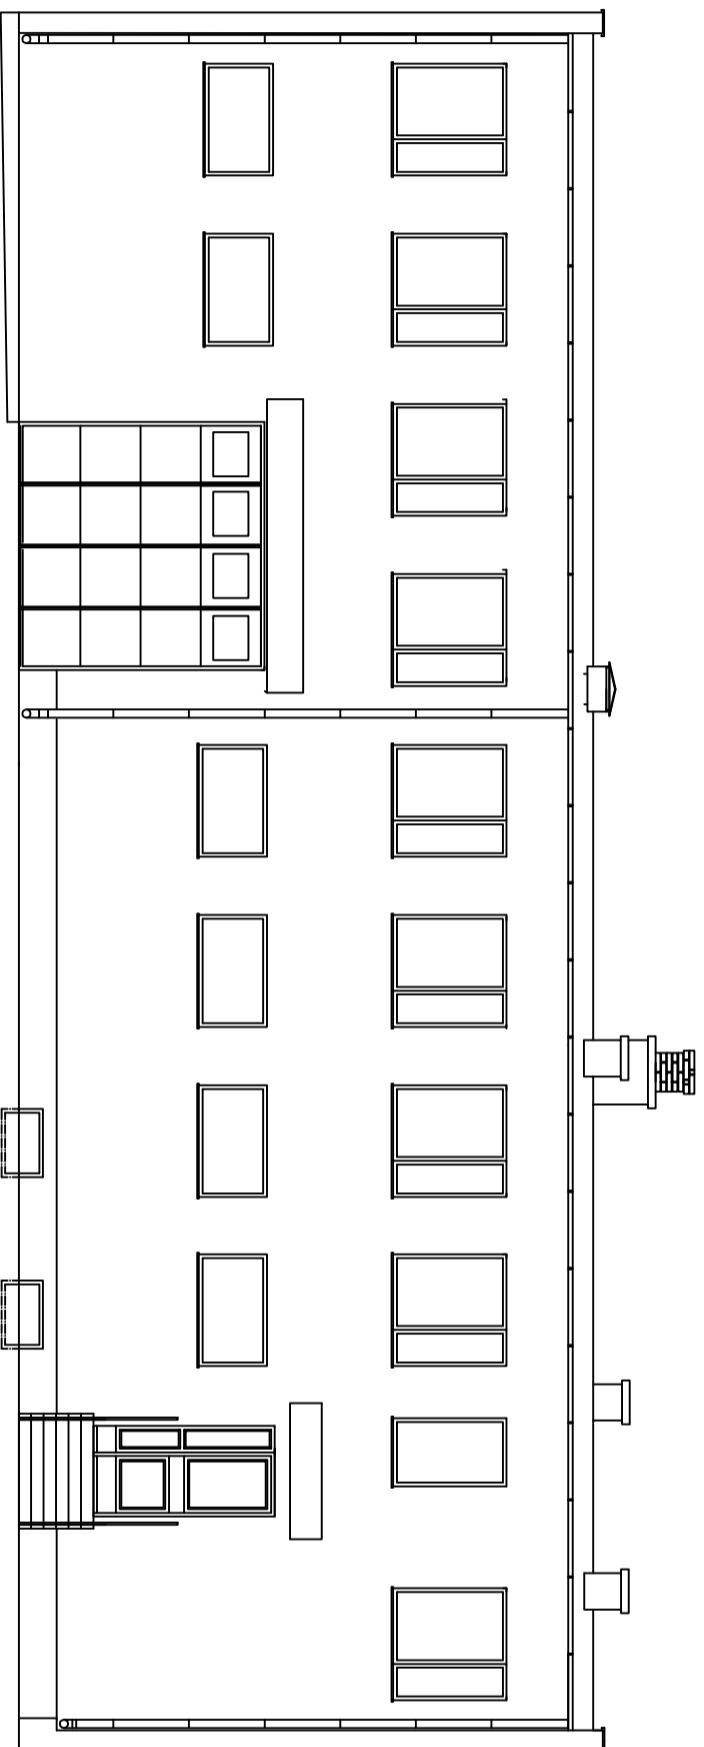

ELEWACJA TYLNA

OBIEKT:			
TERMOMODERNIZACJA BUDYNKU OSP W SOLCU N. WISŁ			
INWESTOR:			
Urz d Gminy w Solcu n. Wiśl			
LOKALIZACJA:			
Solec n. Wiśl dz. nr ewid. 2801, 2800/1, 2802/2, 2811/2, 2810/1, 2808, 2806			
TYTUŁ RYSUNKU:			
INWENTARYZACJA - ELEWACJA FRONTOWA I TYLNA			
OPRACOWAŁ:		PODPIS:	
Piotr Kulkowski		GP-III-7342/238/94	
SKALA:		DATA OPRACOWANIA:	
1:100		04. 2018	
		NR RYS.:	
		1.1	