PRZEKRÓJ B-B 1:50

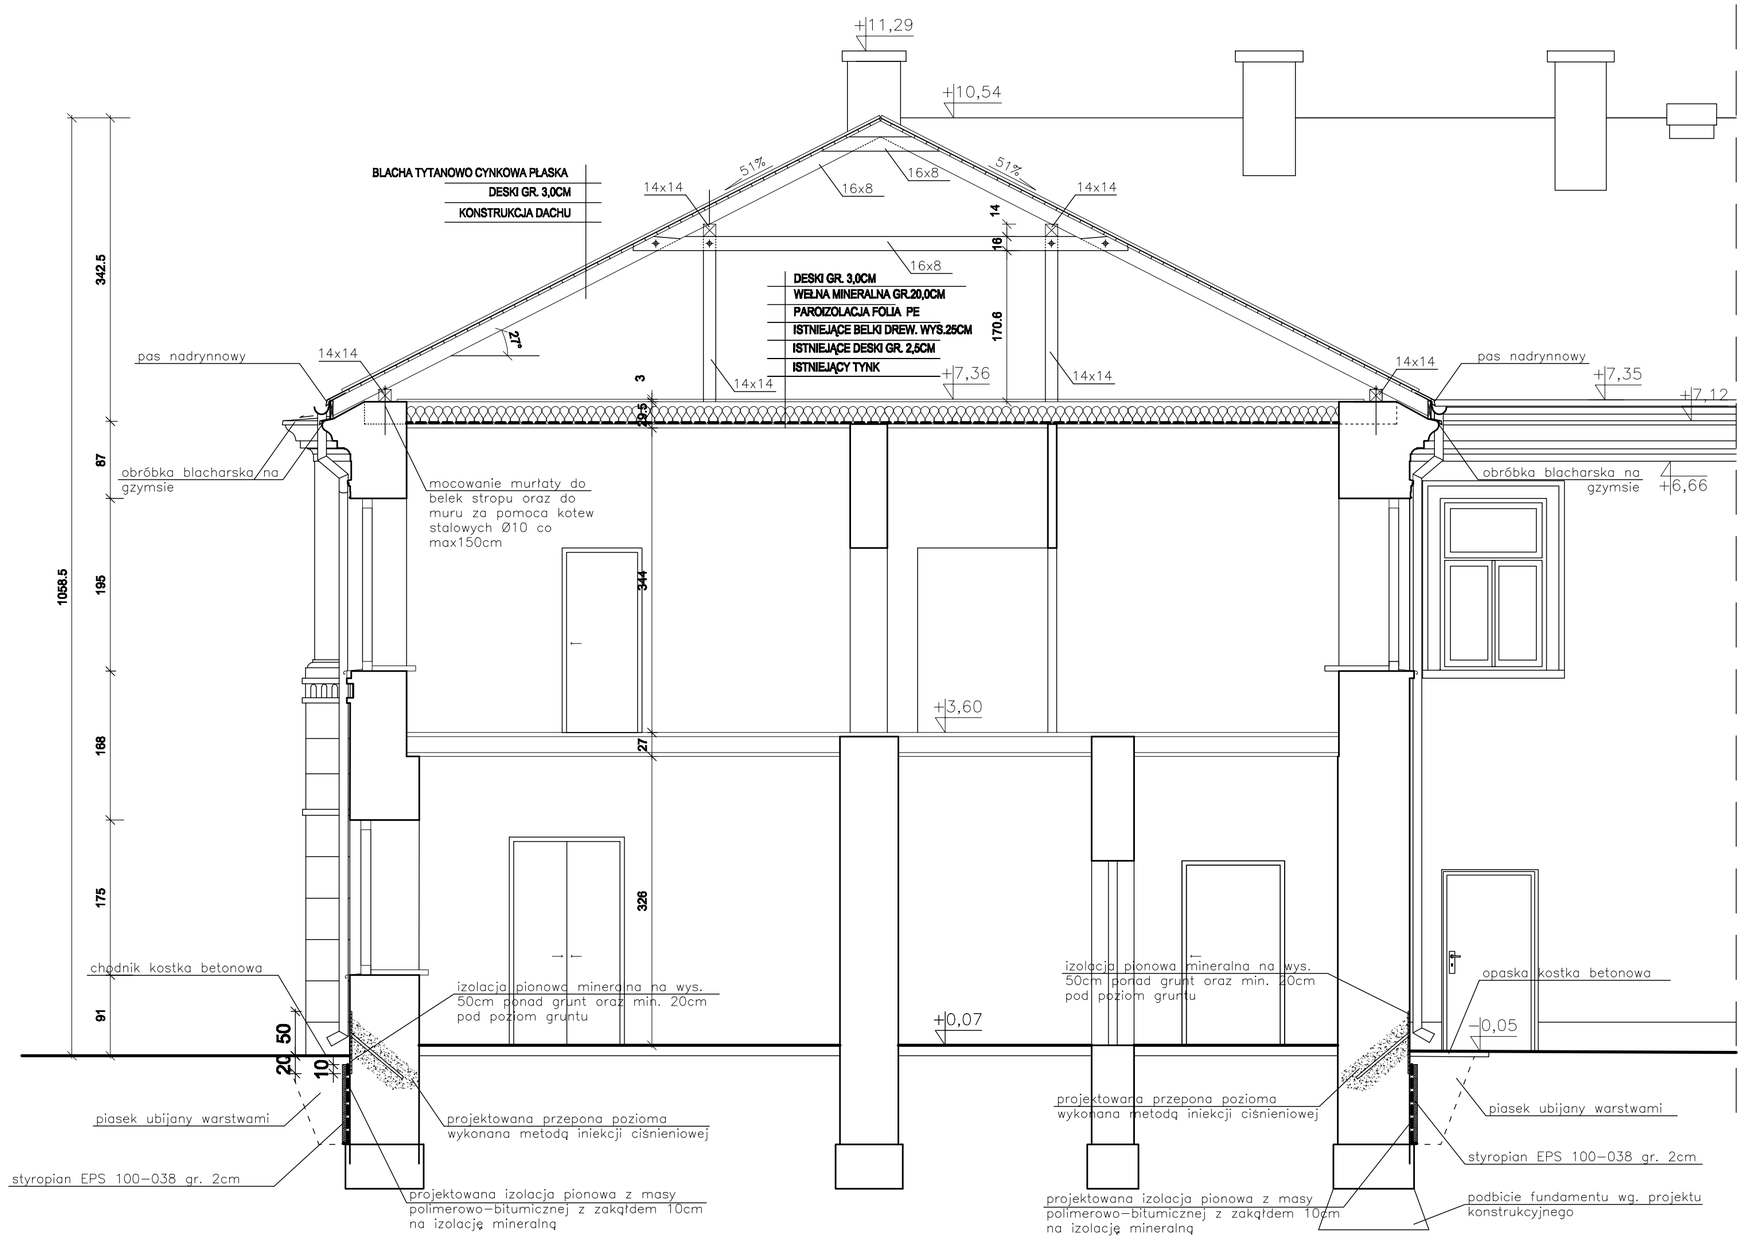

projekt
PUH "PROJEKT" Agata Nowakowska , ul. Żeromskiego 31, 26-600 Radom
tel/fax 048 340 48 48, www.n-projekt.com.pl, biuro@n-projekt.com.pl

OBIEKT	PROJEKT REMONTU BUDYNKU RATUSZA PRZY UL. RYNEK 1 W SOLCU NAD WISŁĄ		
INWESTOR	GMINA SOLEC NAD WISŁĄ UL. RYNEK 1, 27–320 SOLEC NAD WISŁĄ TEL. 48 / 376–12–66		BRANŻA ARCH.
TREŚĆ OPRACOWANIA	PRZEKRÓJ B–B		STADIUM PB
PROJEKTOWAŁ	mgr inż. arch. Marcin Nowakowski upr. nr MA/053/04 specjalność architektoniczna		DATA GRUDZIEŃ 2009
SPRAWDZIŁ	mgr inż. arch. Piotr Łobodziński upr. nr MA/049/04 specjalność architektoniczna		SKALA 1:50
OPRACOWAŁ			NR RYS. 16