






RZUT WIEŻY DACHOWEJ STAN ISTNIEJĄCY 1:100

- LEGENDA:**
-  spuszczel pospolity
 -  kolatek domowy
 -  grzyb domowy właściwy
 -  17 kierunek i numer wykonanej fotografii

Uwaga: deskowanie pod eternitem w przeważającej części porażone grzybem powłócznik gładki

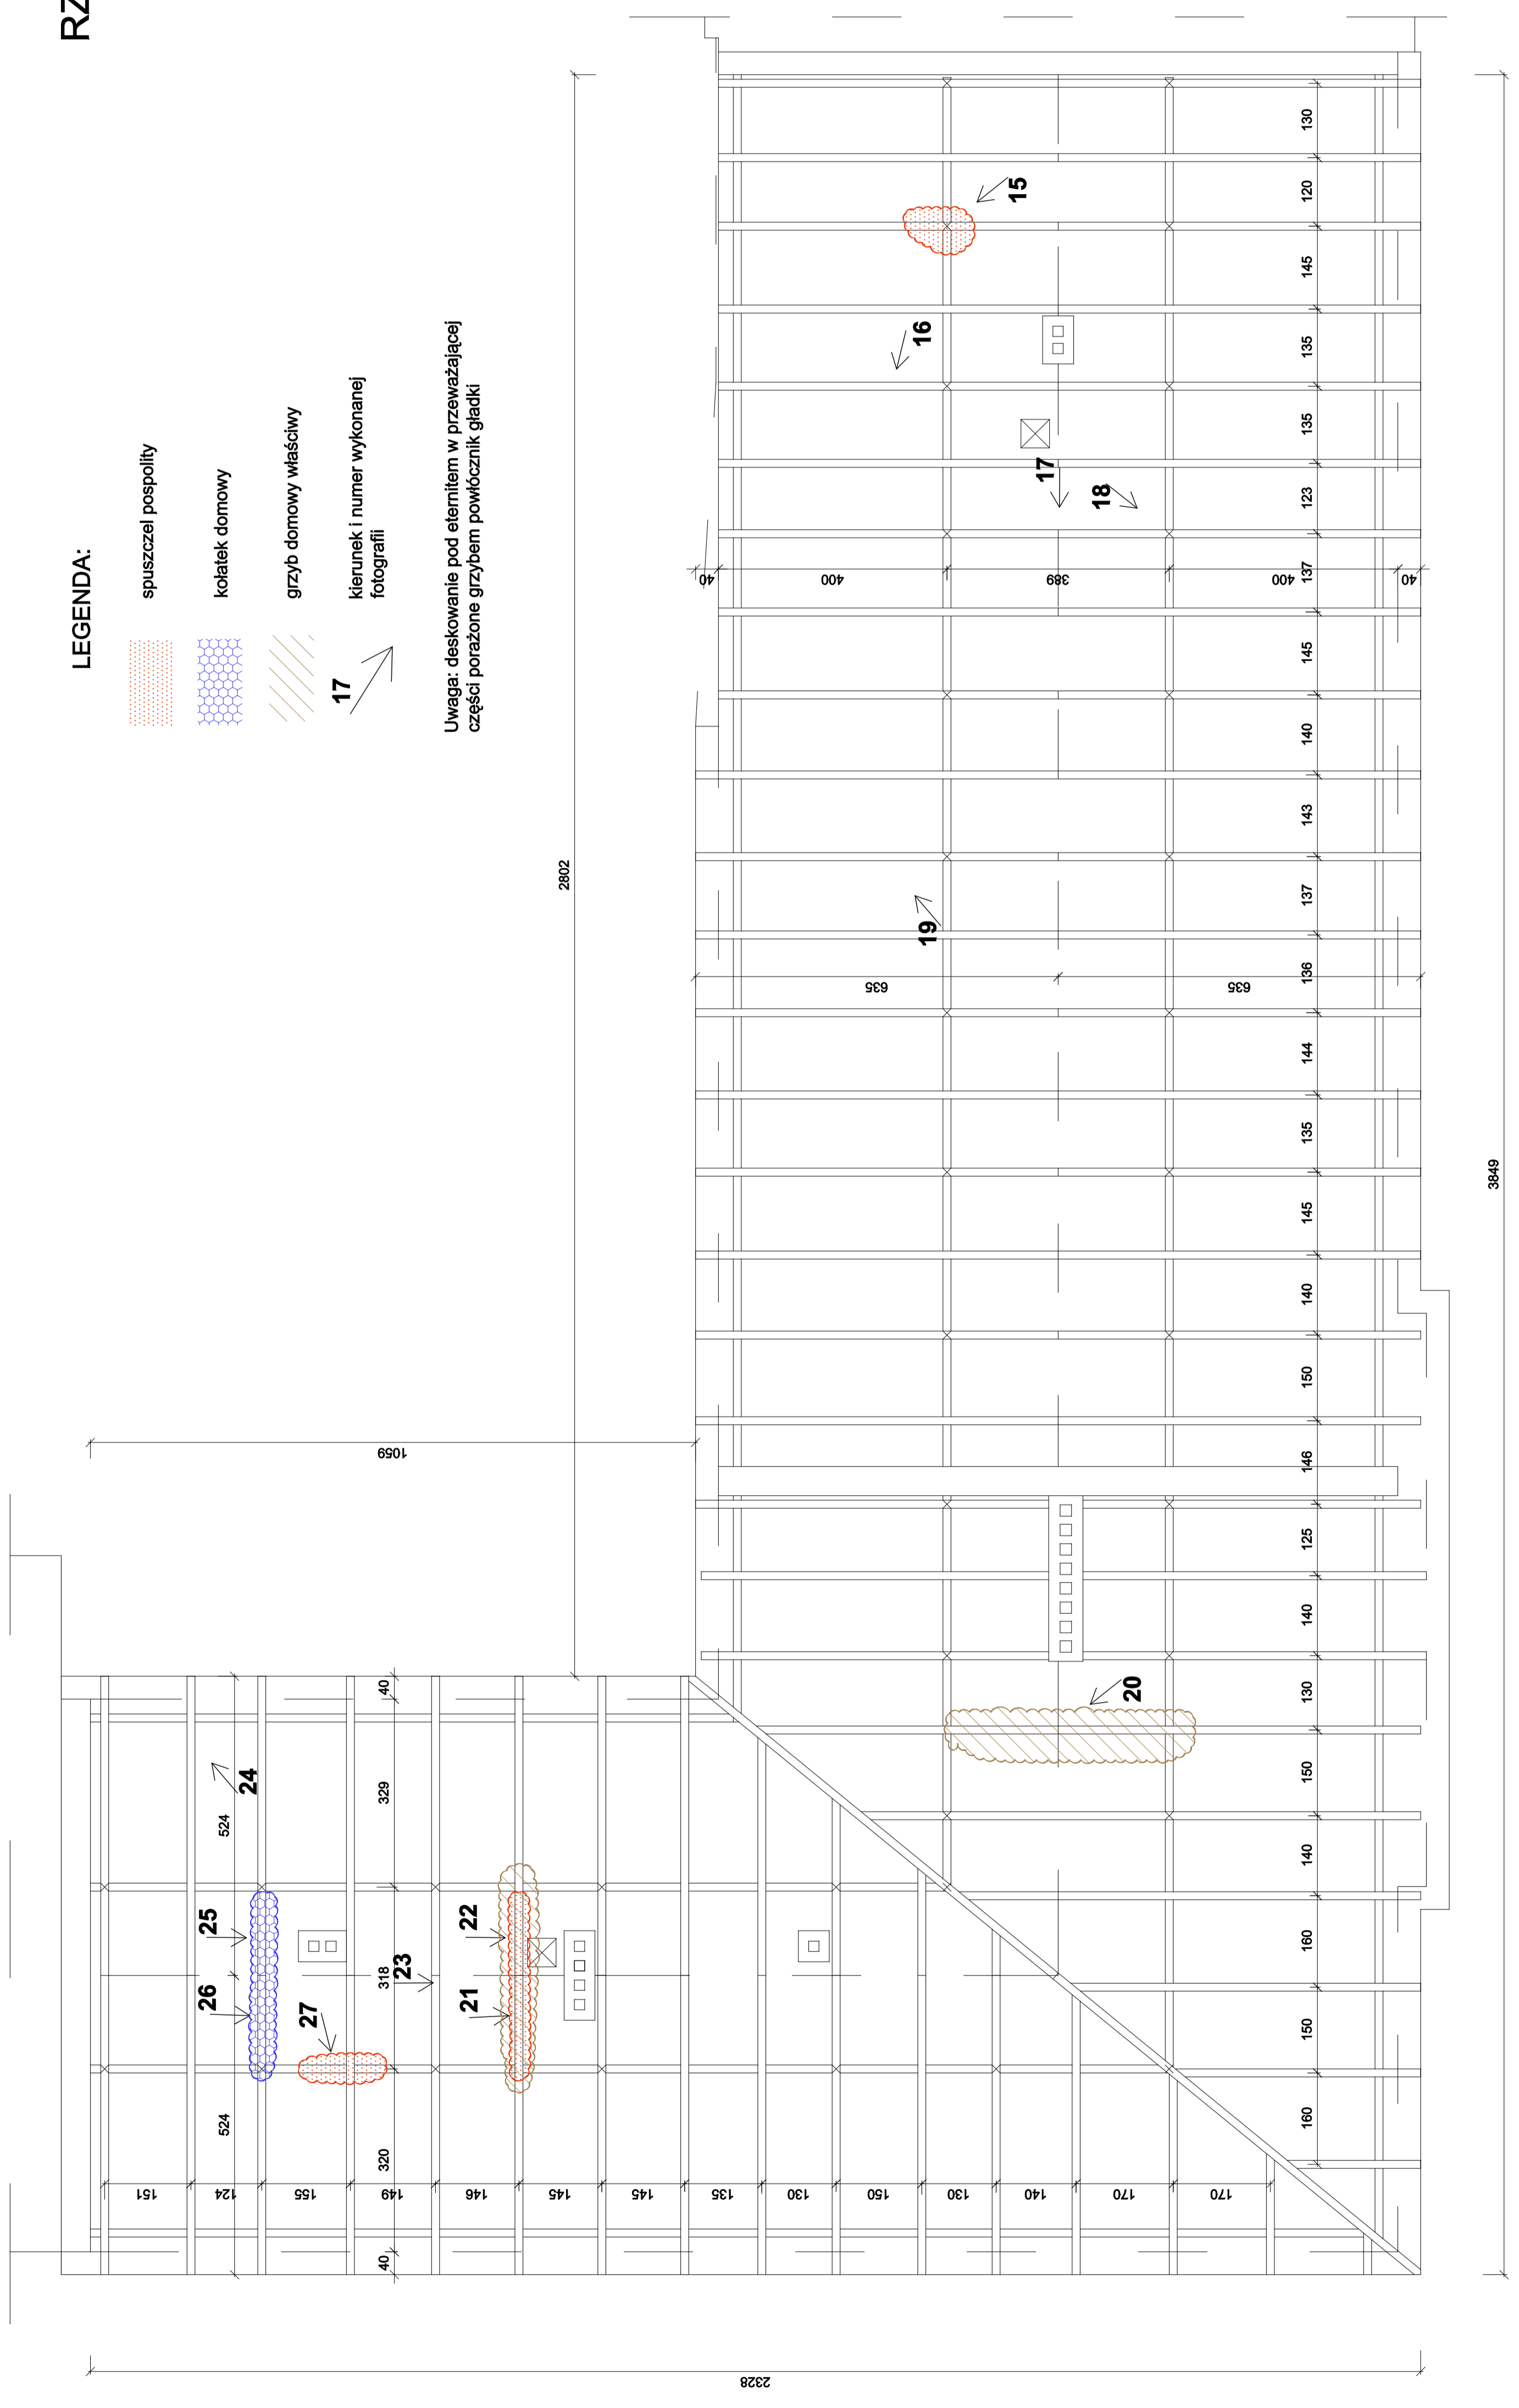

"JATRA" P.U.H. Andrzej Jarosz tel/fax 81 7449233, www.jatra.com.pl, info@jatra.com.pl	
OBIEKT	OPINIA MYKOLOGICZNA – BUDYNEK RATUSZA PRZY UL. RYNEK 1 W SOŁCU NAD WISŁĄ
INWESTOR	OPINIA MYKOLOGICZNA – BUDYNEK RATUSZA PRZY UL. RYNEK 1 W SOŁCU NAD WISŁĄ
TRZECI OPRACOWANA	OPINIA MYKOLOGICZNA – BUDYNEK RATUSZA PRZY UL. RYNEK 1 W SOŁCU NAD WISŁĄ
PROJEKTOWAŁ	OPINIA MYKOLOGICZNA – BUDYNEK RATUSZA PRZY UL. RYNEK 1 W SOŁCU NAD WISŁĄ
SPRAWDZIŁ	OPINIA MYKOLOGICZNA – BUDYNEK RATUSZA PRZY UL. RYNEK 1 W SOŁCU NAD WISŁĄ
OPRACOWAŁ	OPINIA MYKOLOGICZNA – BUDYNEK RATUSZA PRZY UL. RYNEK 1 W SOŁCU NAD WISŁĄ
DATA STYCZEŃ 2010	
SKALA 1:100	
NR RYS. 2	