


RZUT DACHU
1:50

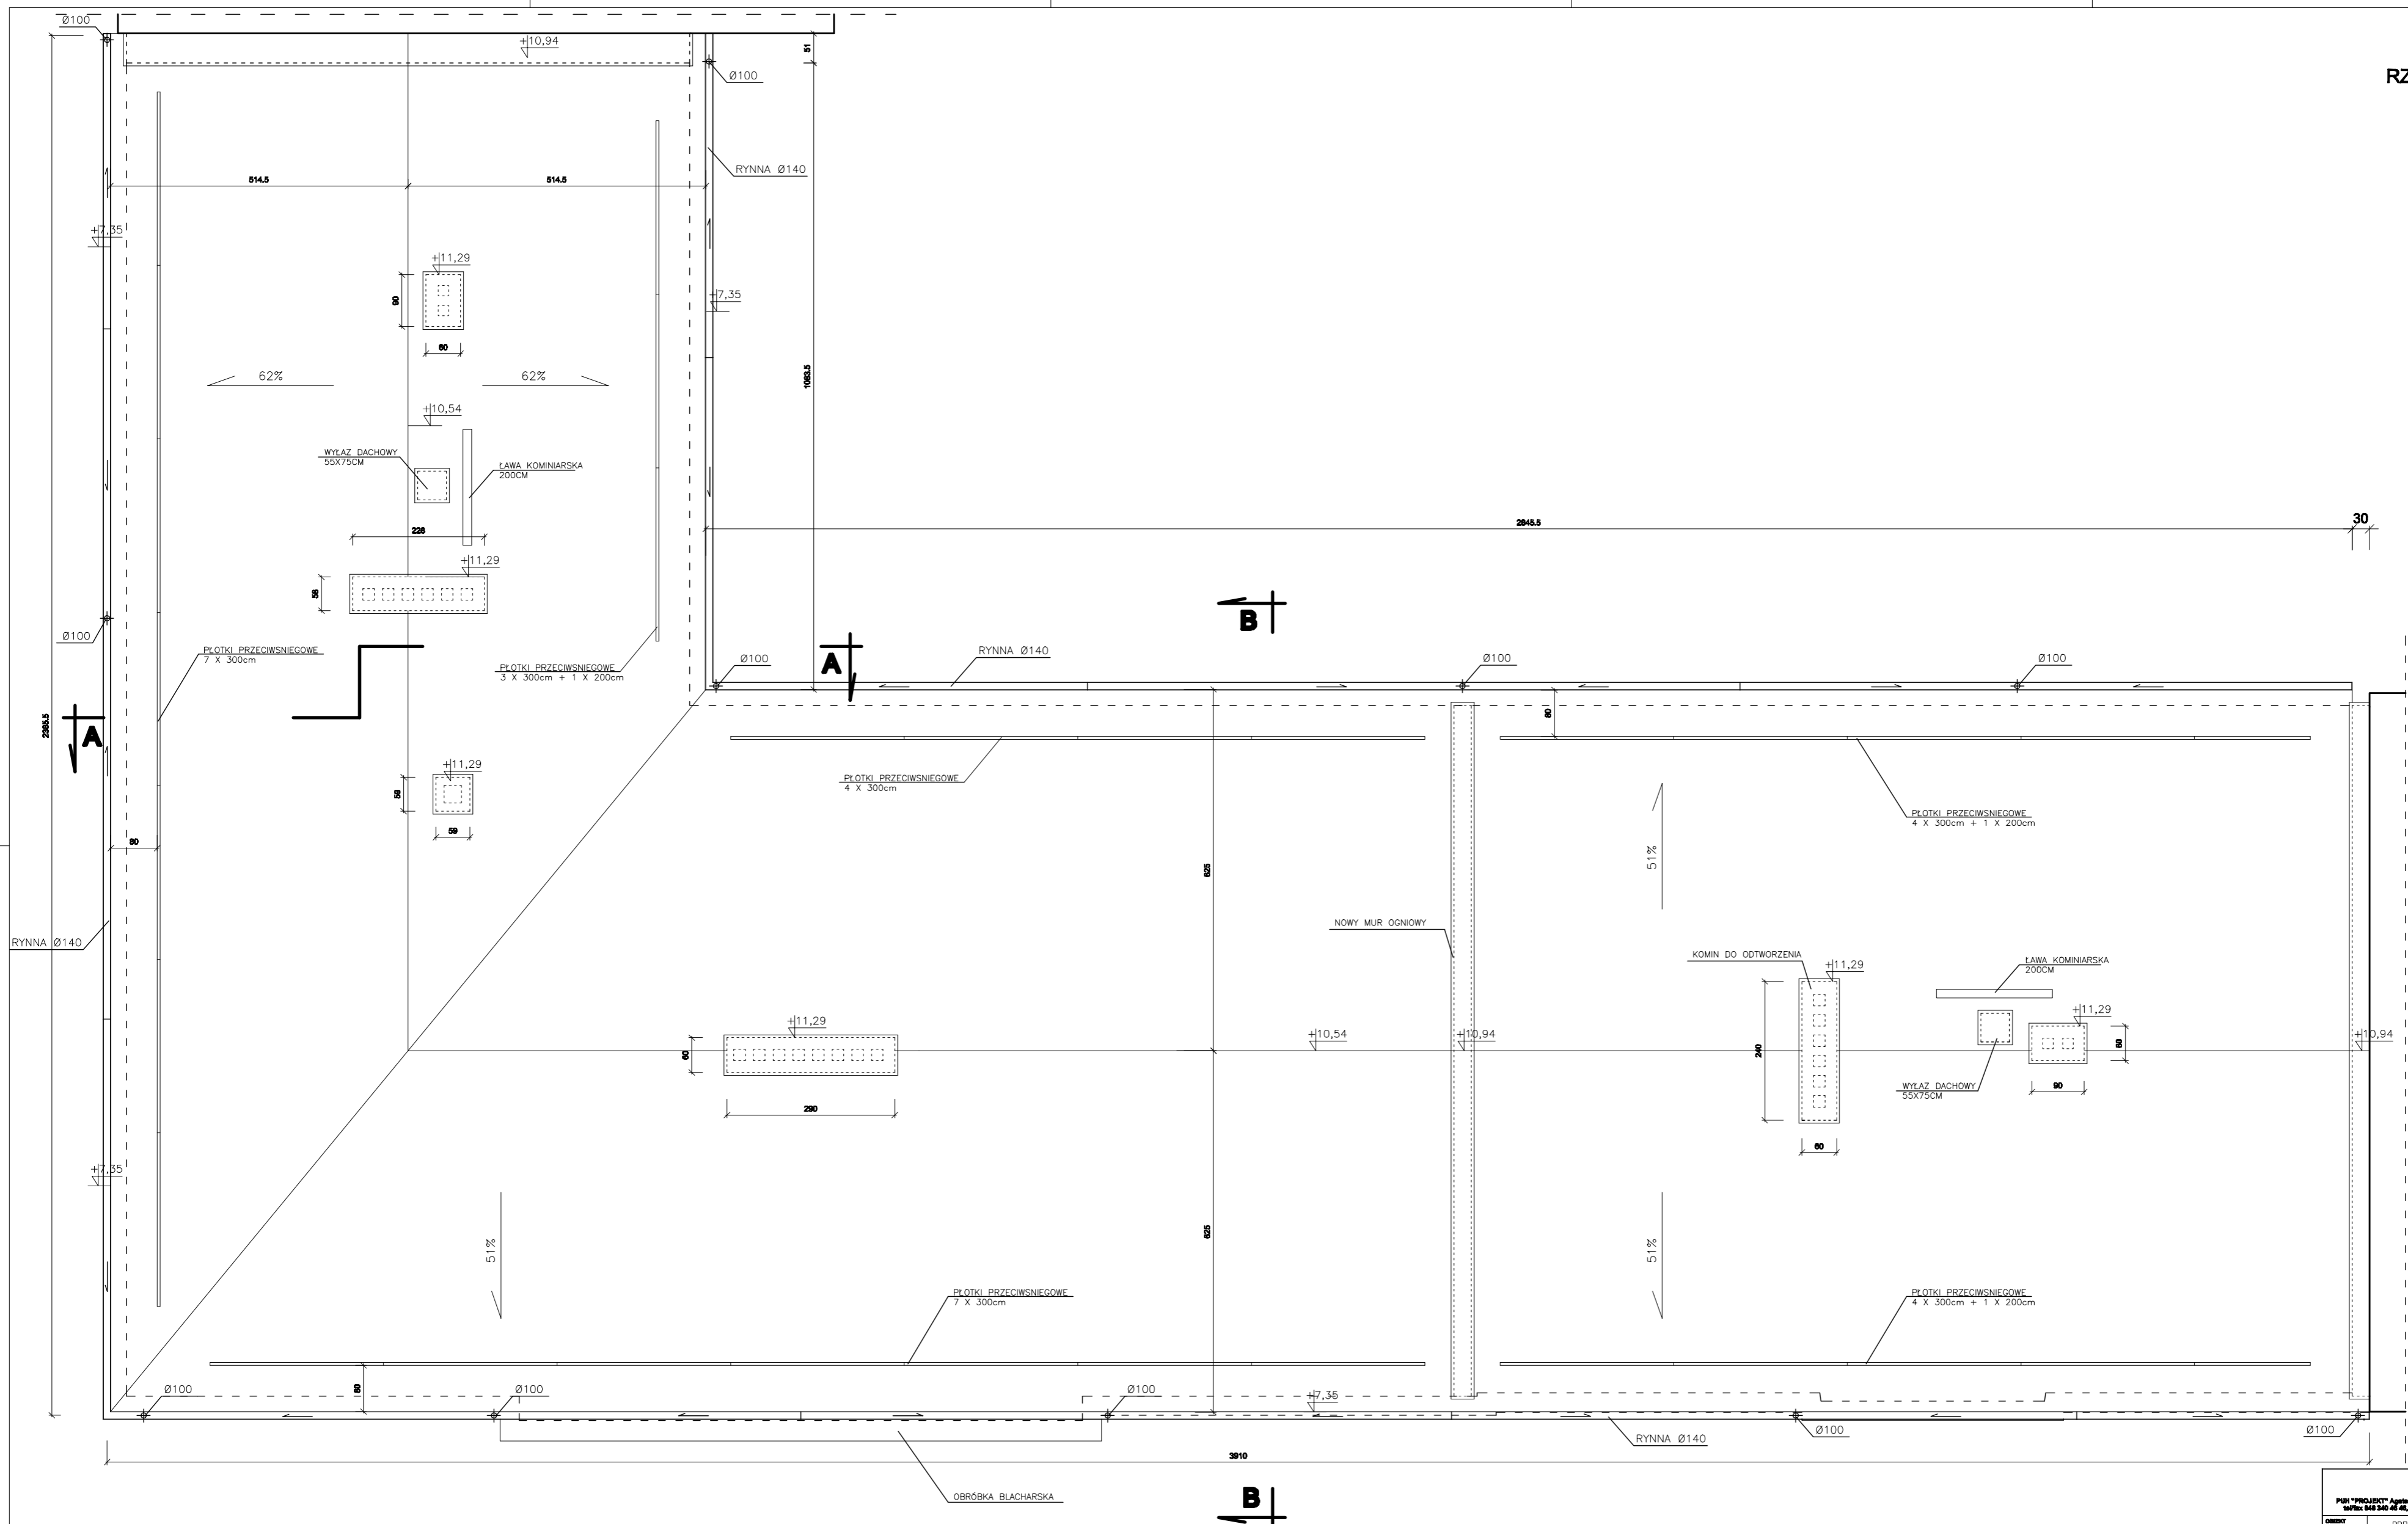

<small>PL11 "PROJEKT" Agnieszka Nowakowska, ul. Żurawieckiego 31, 20-030 Radom tel/fax: 088 340 60 60, www.n-projekt.com.pl, biuro@n-projekt.com.pl</small>			
OBJĘTOŚĆ	PROJEKT REMONTU BUDYNKU RATUSZA PRZY UL. RYNEK 1 W SOLECU NAD WISŁĄ	BRANŻA	ARCH.
INWESTOR	GMINA SOLEC NAD WISŁĄ UL. RYNEK 1, 27-330 SOLEC NAD WISŁĄ TEL. 48 / 376-12-66	STADIUM	PR
TYTUŁ OPRACOWANIA	RZUT DACHU	DATA	MAJEC 2009
PROJEKTOWAŁ	mgr inż. arch. Marcin Nowakowski upr. nr MA/053/04 specjalność: architektoniczna	SKALA	1:50
OPRACOWAŁ	mgr inż. arch. Piotr Łobodziński upr. nr MA/048/04 specjalność: architektoniczna	STRONA	14